

## MATERIALIEN

### SEITENWÄNDE:


- horizontale Nadelholzlattung 40/60mm Oberfläche geölt
- Unterkonstruktion Siebdruckplatte 18mm auf Holzständer 80 x 80mm aus Nadel-schnittholz, gehobelt und geölt

### AUFSTANDSFLÄCHE:


- Betonsteinpflaster grau, eingefasst in Rasenkantenstein

### OBERE ABDECKUNG:


- Titanzinkverblechung

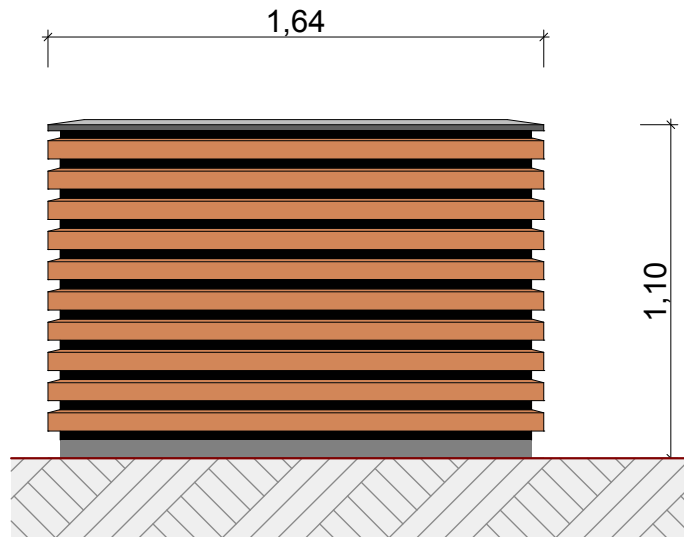

ANSICHT  
RÜCKFRONT

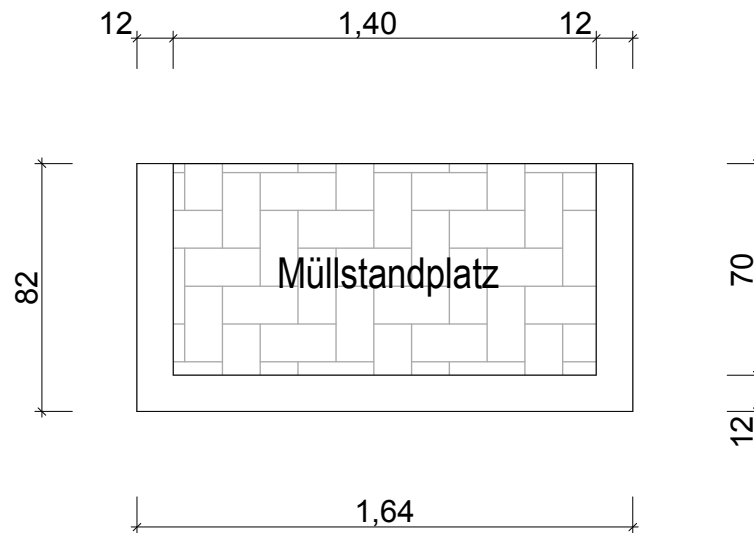

GRUNDRISS

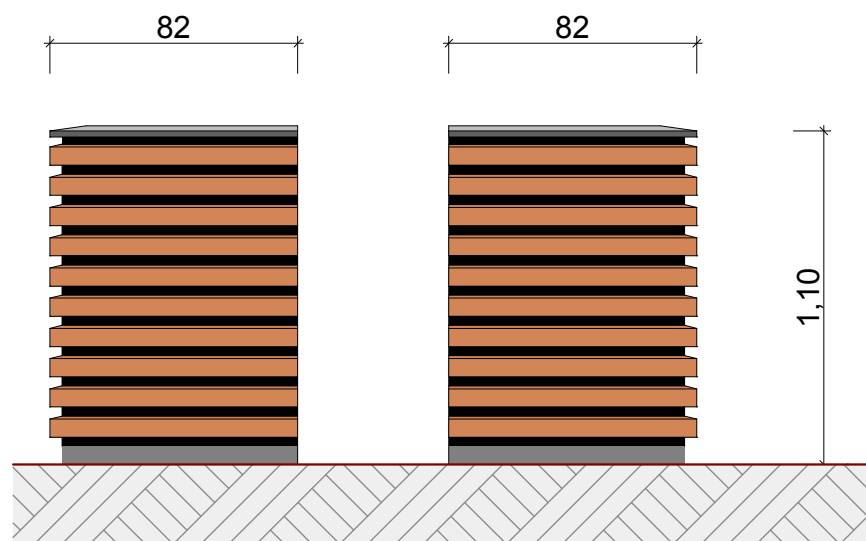

ANSICHT  
SEITEN

**BV-Plan 654,  
"Falkenhainer Straße"**

Datum: 02.10.2009

**ElbeBau Dresden**

Müllplatzeinhausung

Maßstab: M 1 : 25

Poststr. 2, 01159 Dresden  
Tel. 0351/ 847 06 - 0 ; Fax 0351/ 847 06 - 12  
E-Mail: kontakt@elbe-bau-dresden.de