



Schnitt Bereich Aufenthaltsplatz-Kleingärten, M1:100

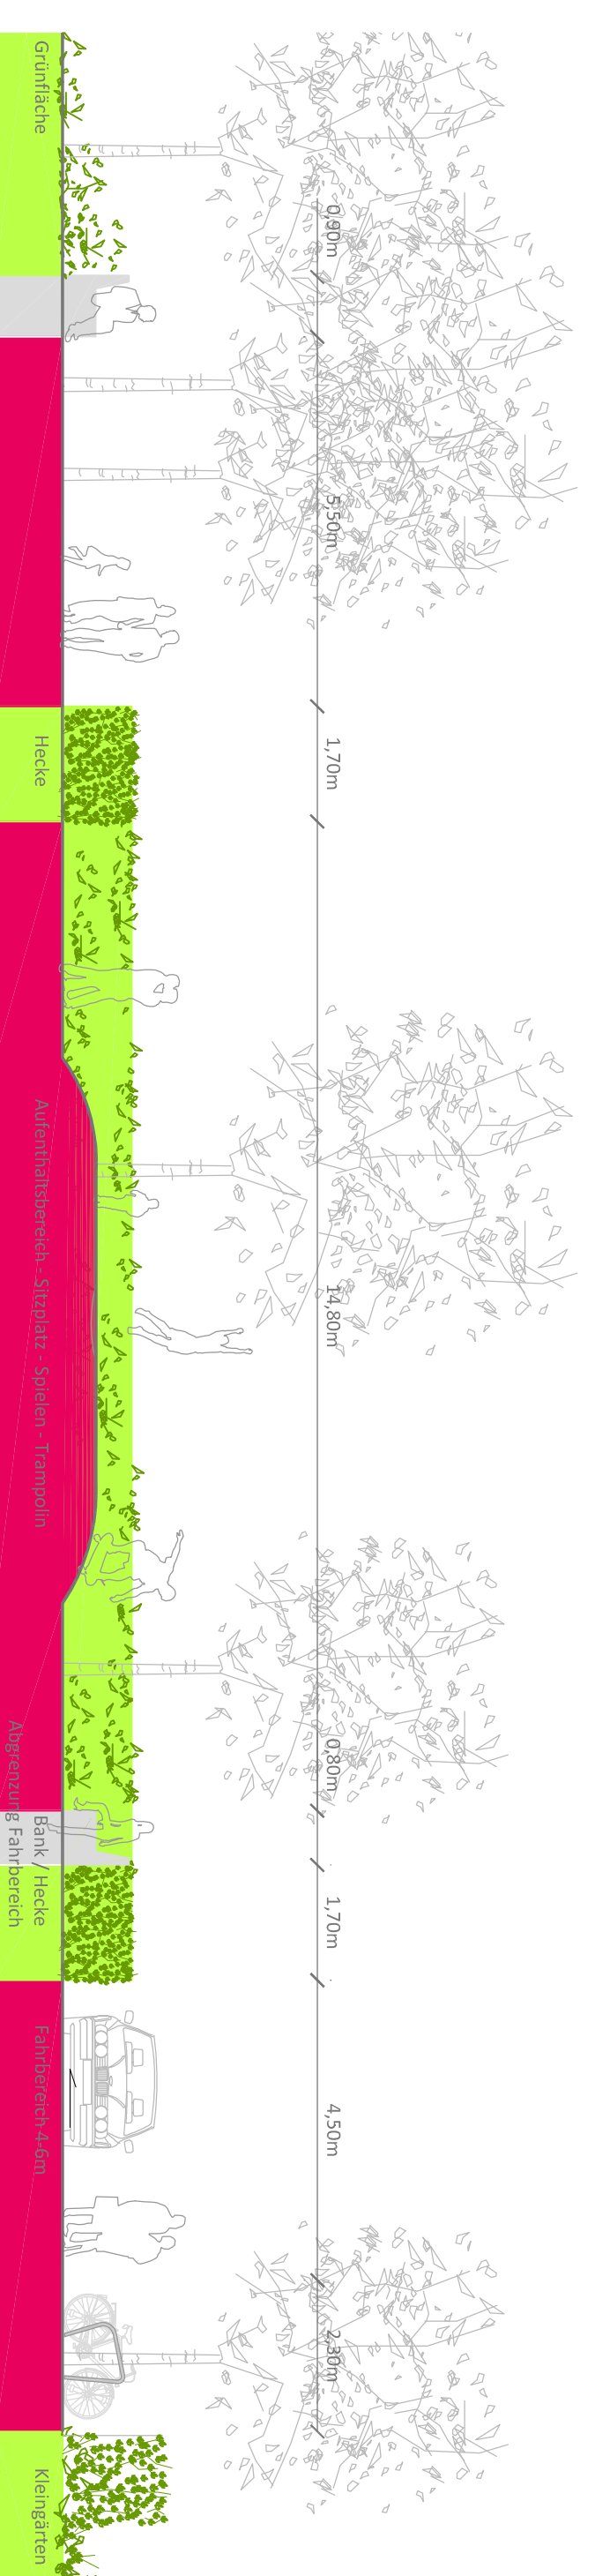

Schnitt Straßenraum, M1:100

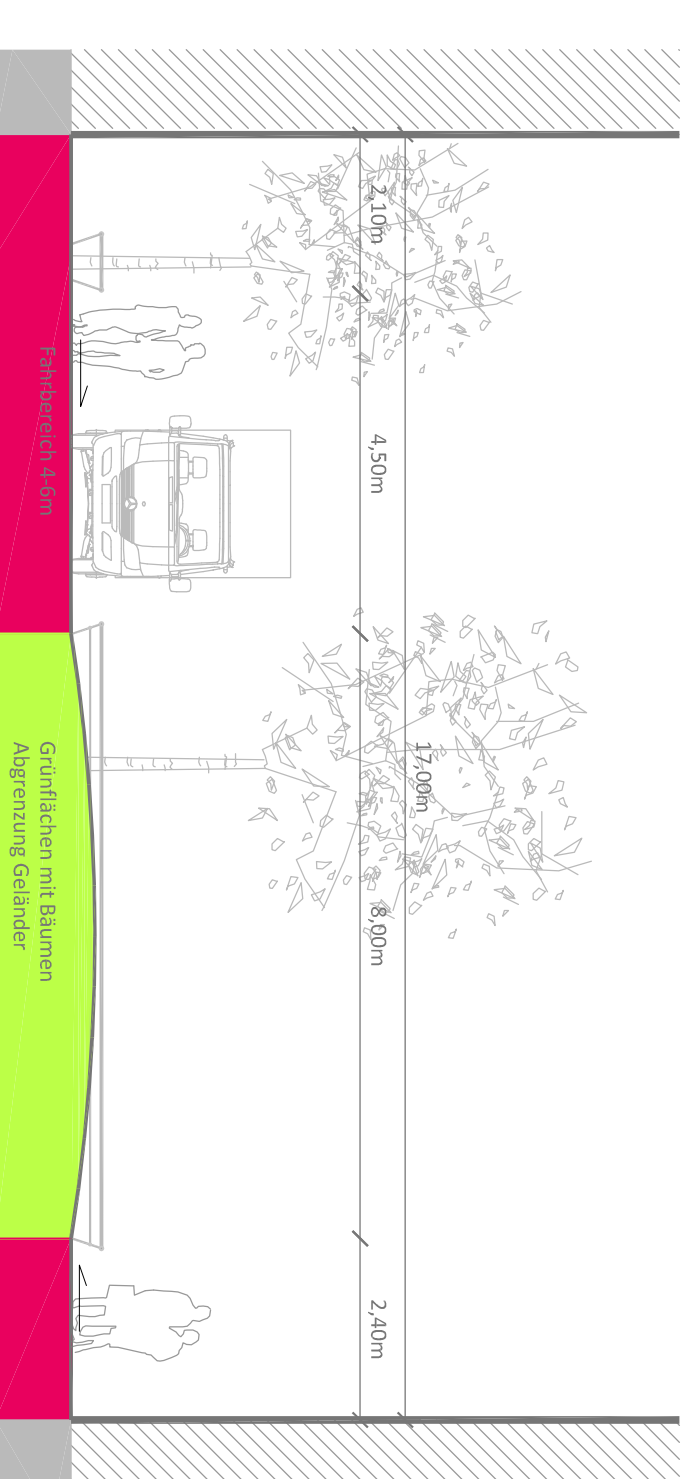

Offentliche Berechtigung BfHS	07.05.2012
Leitungsplanung CIC	12.06.2012
Bestandserfassung Gedankt	10.01.2012
Planungsgrundlagen	Datum

Freiflächenplanung	Datum	Zeichen
NOACK LANDSCHAFTSARCHITEKTEN Amors-Garten-Str. 24 10389 Dresden Telefon: +49 0 91 72 459 09 14 Email: noack.land@noack.de www.noack-landschaftsarchitekten.de	bearbeitet	UI
	gezeichnet	UI
	geprüft	UI

Feldplanung	Datum	Zeichen
	bearbeitet	
	gezeichnet	
	geprüft	

Landeshauptstadt Dresden Geschäftsbereich: Stadtenwicklung Stadtplanungsbüro Abteilung: Stadtplanung Stadtgebiet	Unterrage Nr. 3 Blatt Nr. 3.1 Datum	Zeichen
<b>Vorplanung</b>		
Freiraumplanung zum Bebauungsplan Nr. 168, Dresden Pieschen, Neustadt Nr.2, Konkordienstraße	gezeichnet	
Entwurf zur Vorplanung Pieschener Meißdölen	geprüft	
	Reg.-Nr.	
		<b>LAGEPLAN</b> Gestaltungsplan
	Maßstab: 1:500	