



SCHNITT A - A

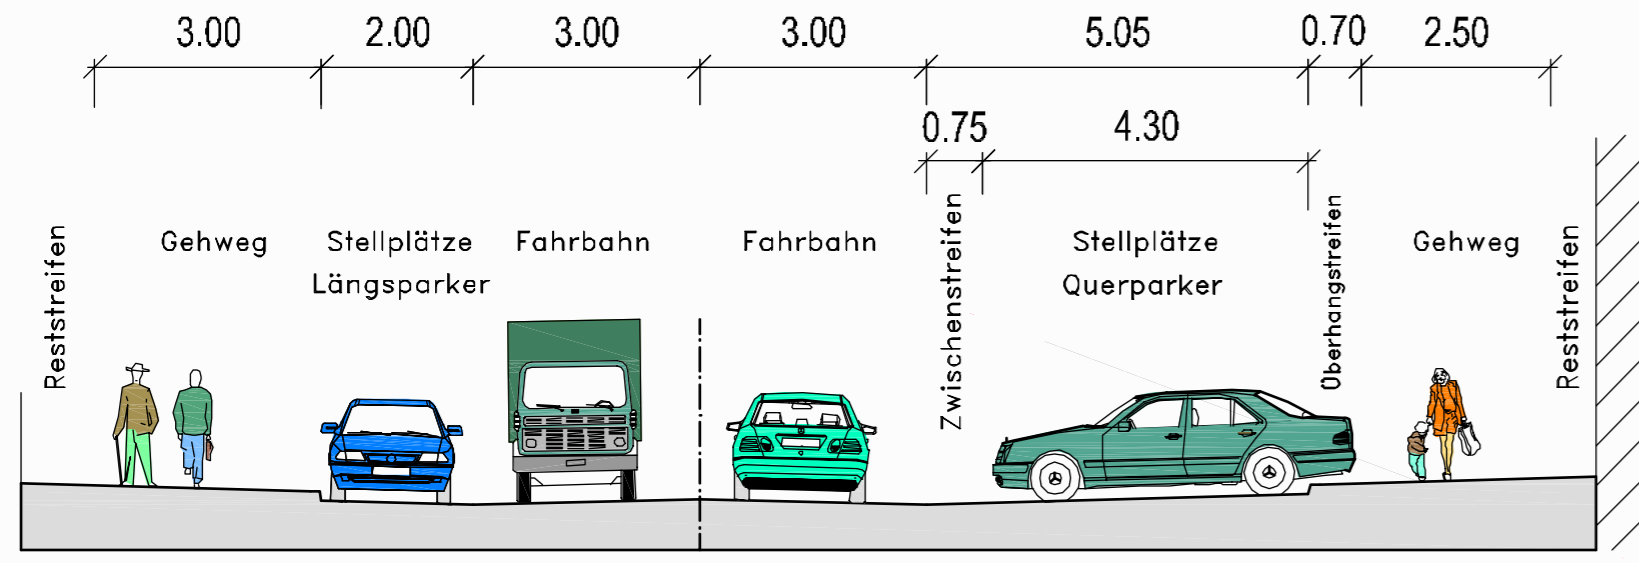

SCHNITT B - B

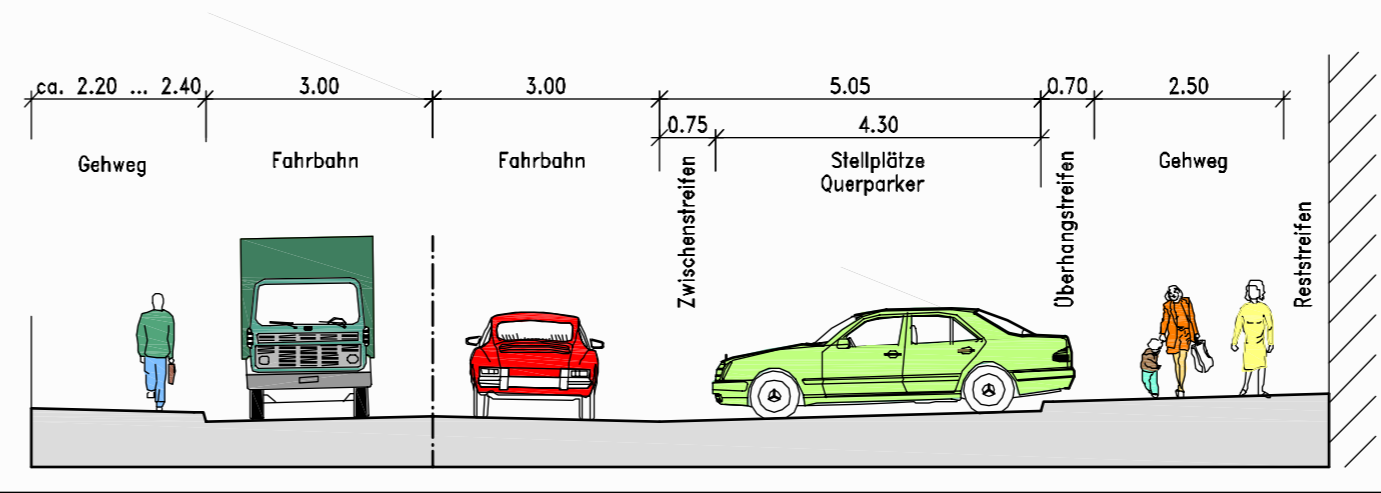

Zeichenerklärung

	Fahrbahn (Asphaltoberbau)		vorhandener Beleuchtungsmast (Gasleuchte)
	Gehweg (Betonplatten diagonal verlegt)		geplanter Standort neuer Beleuchtungsmast
	behindertengerechte Absenkung (Kleinpflaster)		vorhandener Baum
	Zufahrten (Großpflaster)		Baumkatasternummer
	Stellplätze (Granitgroßpflaster)		geplante Baumneupflanzung
	Granitkleinpflaster		Bordabsenkung
	Grünfläche / Baumscheibe		

Baum-Nr.	Baumart	Botanische Bez.	Standort	Kronendurchmesser (cm)	Stammdurchmesser (cm)	Stammumfang (cm)	Baumhöhe (m)
1	ac ps	Acer pseudoplatanus	aus Ri. Kesselsdorfer Str. Nr. 2 n. Kesselsd. Str.	10	38	118	16
2	ac ps	Acer pseudoplatanus	a. R. Kesselsdorfer Str.	11	44	138	16
3	ac pl	Acer platanoides	a. R. Kesselsdorfer Str.	11	40	127	17
4	ac pl	Acer platanoides	a. R. Kesselsdorfer Str. Nr. 6/1.	10	53	167	17
7	ac pl	Acer platanoides	a. R. Kesselsdorfer Str. Nr. 10/1.	12	50	157	18
8	ac pl	Acer platanoides	a. R. Kesselsdorfer Str. Nr. 10/2. v. Schillingp.	11	49	155	17
10	ac pl	Acer platanoides	a. R. Kesselsdorfer Str. Nr. 14/1.	12	45	142	18
12	ac pl	Acer platanoides	a. R. Kesselsdorfer Str. Nr. 14/3.	12	53	167	17
13	ac pl	Acer platanoides	a. R. Kesselsdorfer Str. Nr. 16	12	46	145	18
14	ac ps	Acer pseudoplatanus	a. R. Kesselsdorfer Str. Nr. 18/1.	14	53	165	18
15	ac pl	Acer platanoides	a. R. Kesselsdorfer Str. Nr. 18/2.	12	59	184	17
16	ac pl	Acer platanoides	a. R. Kesselsdorfer Str. Nr. 20/1.	12	45	140	16
17	ac pl	Acer platanoides	a. R. Kesselsdorfer Str. Nr. 20/2.	13	39	123	15
18	ac pl	Acer platanoides	a. R. Kesselsdorfer Str. Nr. 22/1.	12	45	140	16
19	ac pl	Acer platanoides	a. R. Kesselsdorfer Str. Nr. 22/2. v. Bünauplatz	12	43	135	16
36	ac ps	Acer pseudoplatanus	i. R. Kesselsdorfer Str. geg. Nr. 2/1.	11	41	128	16
37	ac ps	Acer pseudoplatanus	i. R. Kesselsdorfer Str. geg. Nr. 2/2. v. Kesselsd.	8	37	115	13

Die hellgrau dargestellten Gebäude wurden den ALK-Daten entnommen und dienen nur zu Übersichtszwecken.

Grundplan hergestellt: GEOKART Ingenieurvermessungsgesellschaft mbH Zwickauer Straße 110 01187 Dresden Tel.: 0351/21 11 940 Fax: 0351/21 11 9499	Aufnahme: Oktober/November 09 Lagebezug: RD83 Höhenbezug: NHN Gemeinde: Dresden Gemarkung: Löblau Kataster: Die Flurstücksgrenzen wurden den ALK-Daten entnommen und dienen nur zu Übersichtszwecken!	Ergänzungen:
---	--	---------------------

Art der Änderung	Datum	Name

Vorplanung

Projekt-Nr.: **DRV 4451V**
bearbeitet: **Eberwein**
gezeichnet: **Ulbrich**
geprüft:

FRANZ-LISZT-STRASSE 13 01219 DRESDEN
TELEFON 03 51/4 75 83 30 Fax: 03 51/4 75 83 40

Auftraggeber: **Landeshauptstadt Dresden**
Stadtplanungsamt
Geschäftsbereich
Stadtentwicklung

Unterlage: **3**
Blatt-Nr.: **1**
Reg.-Nr.:
Datum
Zeichen

Objekt : **Poststraße**
von Kesselsdorfer Straße bis Bonhoefferplatz

Waldheimer Straße
von Bonhoefferplatz bis Mohorner Straße

bearbeitet
gezeichnet
geprüft

Lageplan Variante 1
Poststraße
Maßstab: **1 : 500**

Aufgestellt:
Dresden, den