



# Vorhabenbezogener Bebauungsplan Nr. 691 Dresden-Gruna Neubau Geschäfts- und Parkhaus Zwinglistraße/Rothermundtstraße

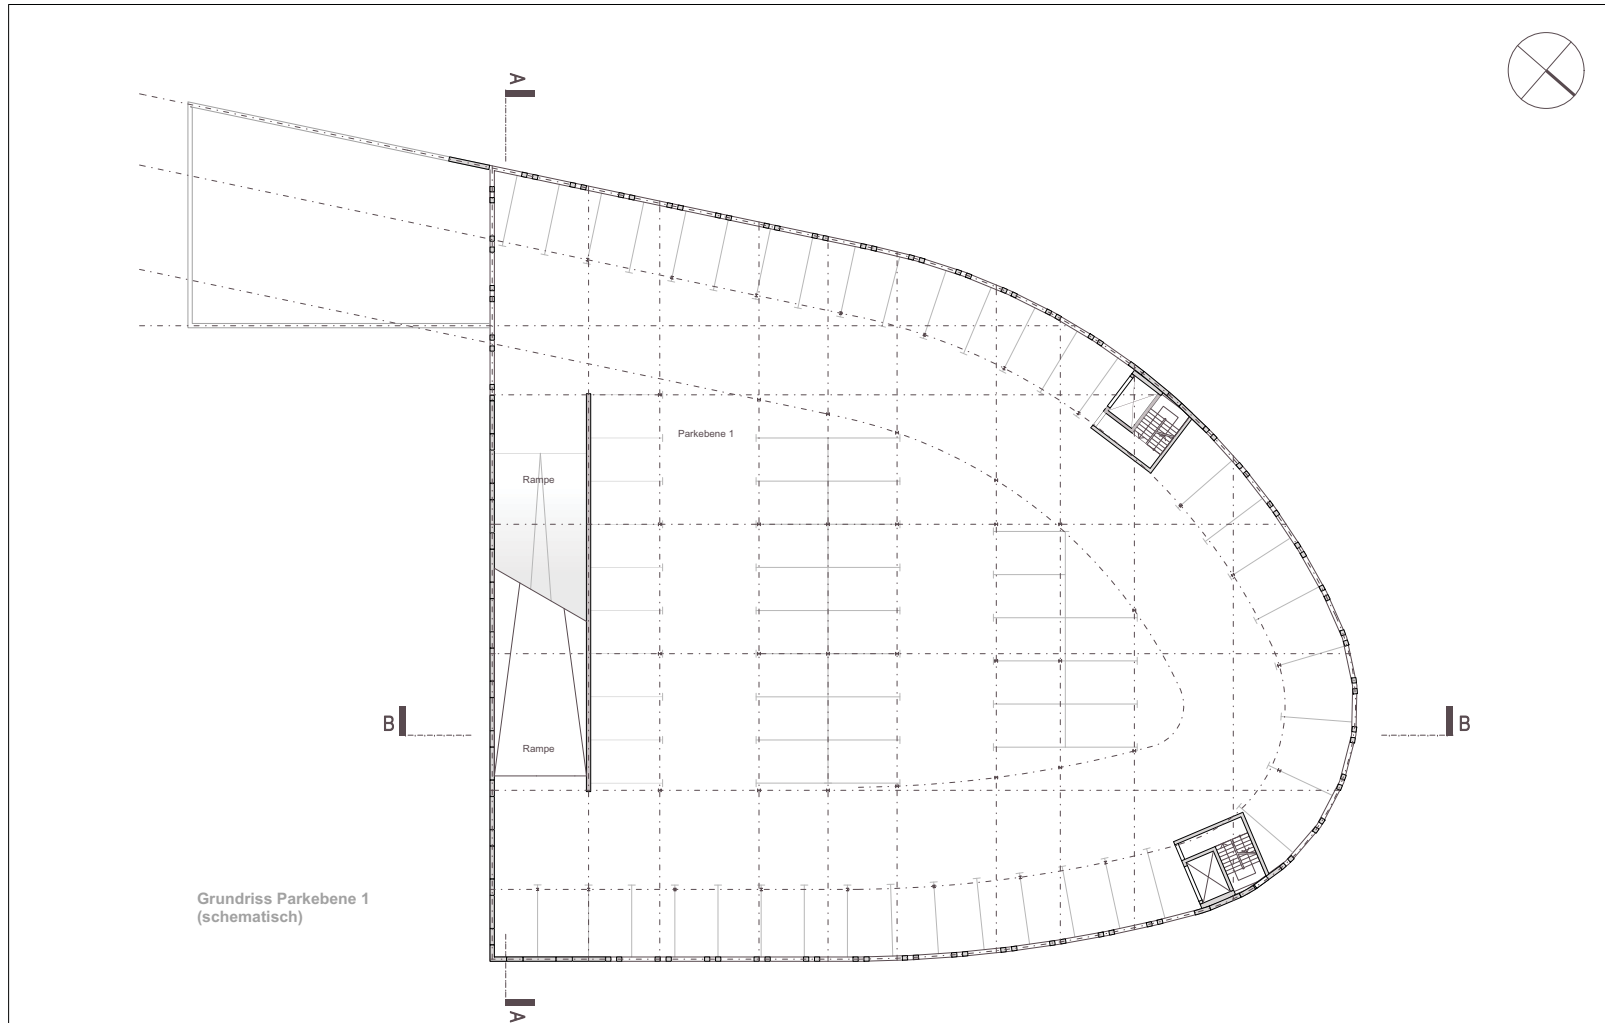

Stadtverwaltung Dresden Stadtplanungsamt Amtsleiter		Fassung .....	
Planungsbüro Landeshauptstadt Dresden Zander mitler potzsch ggr Blauenberg Straße 98 01099 Dresden		Vorhabenträger 	Datum der letzten Änderung 09.08.2010
Planzeichner/in	Sachbearbeiter/in	SGL 61.3.2	Abt.-Ltr. 61.3
		SGL 61.1.3	Abt.-Ltr. 61.1

Übersichtsplan M 1:20 000

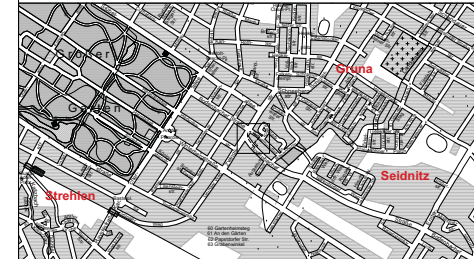

**LANDESHAUPTSTADT DRESDEN**



**Vorhabenbezogener Bebauungsplan Nr. 691**

Dresden-Gruna  
Neubau Geschäfts- und Parkhaus  
Zwinglistraße/Rothermundtstraße

- Vorhabenplan/Schemagrundriss 1.Obergeschoss -  
- Entwurf zur öffentlichen Auslegung (§ 3 Abs. 2 BauGB) -

Maßstab 1 : 200

Blatt 4 von 9

-öffentlich- Anlage 3