

Zeichenerklärung


Fahrbahn	[Symbol]
Zufahrt	[Symbol]
Gehweg	[Symbol]
gem. Geh-/Radweg	[Symbol]
Hallestelenbereich	[Symbol]
Parkbuch	[Symbol]
Parkverbotszone	[Symbol]
Grünfläche	[Symbol]
Denkmalschutz	[Symbol]
Grundstücksgrenze	[Symbol]

vorhandene Bepflanzung

[Symbol]	Baum, sehr erhaltenswert
[Symbol]	Baum, erhaltenswert
[Symbol]	Baum, geschädigt
[Symbol]	Baum, sehr geschädigt
[Symbol]	Baumnummerierung, öffentlich
[Symbol]	Baumnummerierung, privat
[Symbol]	Thuja
[Symbol]	Strauch bzw. Baum mit Nummerierung oder Art

Fahrleitung / Beleuchtung

[Symbol]	Bestand
[Symbol]	Rückbau
[Symbol]	Neu
[Symbol]	Mast Fahrleitung
[Symbol]	Mast Fahrleitung / Beleuchtung

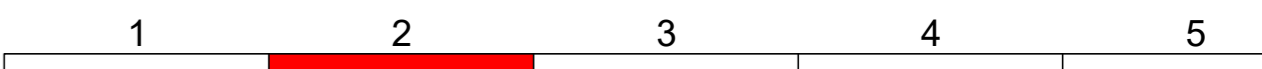

Nr.	Datum	Name	Änderung

Bearbeitung: IBK Dresden GmbH Kesselsdorfer Straße 88 01159 Dresden Telefon +49 (351) 429 070 Telefax +49 (351) 429 073 3 E-Mail: buero@ibk-dresden.net Internet: www.ibk-dresden.net		Datum 16.05.18	Name Walther
bearbeitet gezeichnet geprüft		Datum 16.05.18 16.05.18 16.05.18	Name Richter Richter
Vorhabenträger: DVB Dresdner Verkehrsbetriebe AG		Unterlage: 5.2	Blatt-Nr.: 2
Planungsphase: Vorplanung		Lageplan Variante B	
Vorhaben: Königsbrücker Landstraße zwischen Karl-Marx-Straße und Arkonastraße		Maßstab: 1:500	
Aufgestellt: Dresden, Dresdner Verkehrsbetriebe AG			