


# Lageplan

zur  
Einziehung Maxie-Wander-Straße  
und Teil Heinrich-Mann-Straße,  
Umbenennung eines Abschnittes  
der Heinrich-Mann-Straße

Gemarkung: Niedersedlitz  
Flurstücks-Nr.: 692/1, 723/1, 698/2  
726, Teil von 695  
Maßstab: 1 : 1500

## Legende

- Einziehung  Öffentliche Verkehrsfläche (Straße)
- Umbenennung  Öffentliche Verkehrsfläche (Straße)

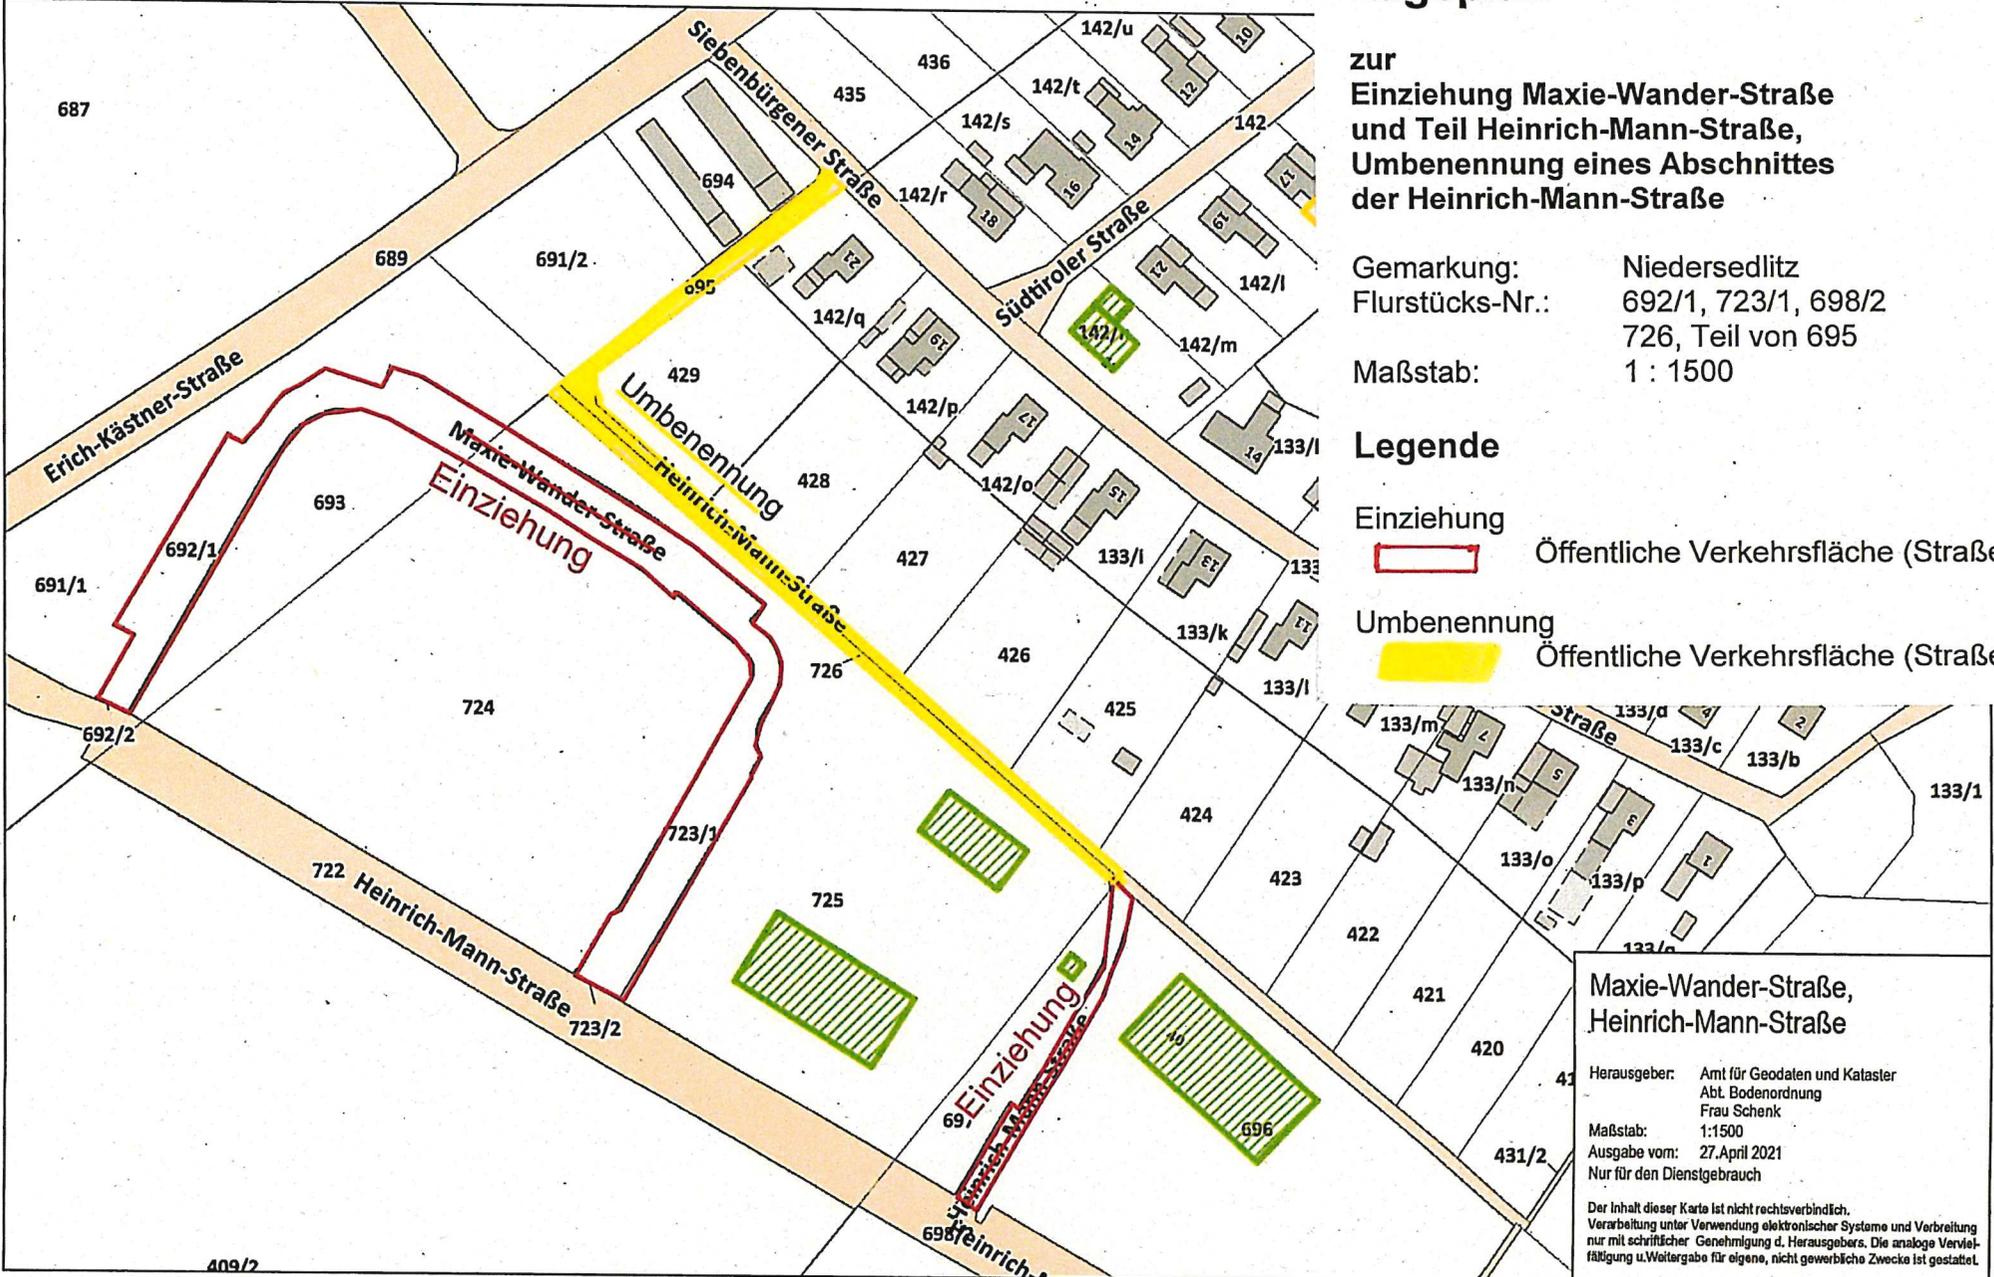

**Maxie-Wander-Straße,  
Heinrich-Mann-Straße**

Herausgeber: Amt für Geodaten und Kataster  
Abt. Bodenordnung  
Frau Schenk

Maßstab: 1:1500  
Ausgabe vom: 27. April 2021  
Nur für den Dienstgebrauch

Der Inhalt dieser Karte ist nicht rechtsverbindlich.  
Verarbeitung unter Verwendung elektronischer Systeme und Verbreitung  
nur mit schriftlicher Genehmigung d. Herausgebers. Die analoge Vervielfältigung u. Weitergabe für eigene, nicht gewerbliche Zwecke ist gestattet.