


## Lageplan

zur Umbenennung des nördlichen Abschnittes  
der Knappsdorfer Straße

Gemarkung: Hellerau, Wilschdorf  
 Flurstücks-Nr.: Teil von 1170/25, 1170/23,  
 523/11, 524/6, 525/5, 526/5,  
 Teil von 523/16, 523/15, 527/7  
 Maßstab: 1 : 2000

## Legende

 Öffentliche Verkehrsfläche (Straße)

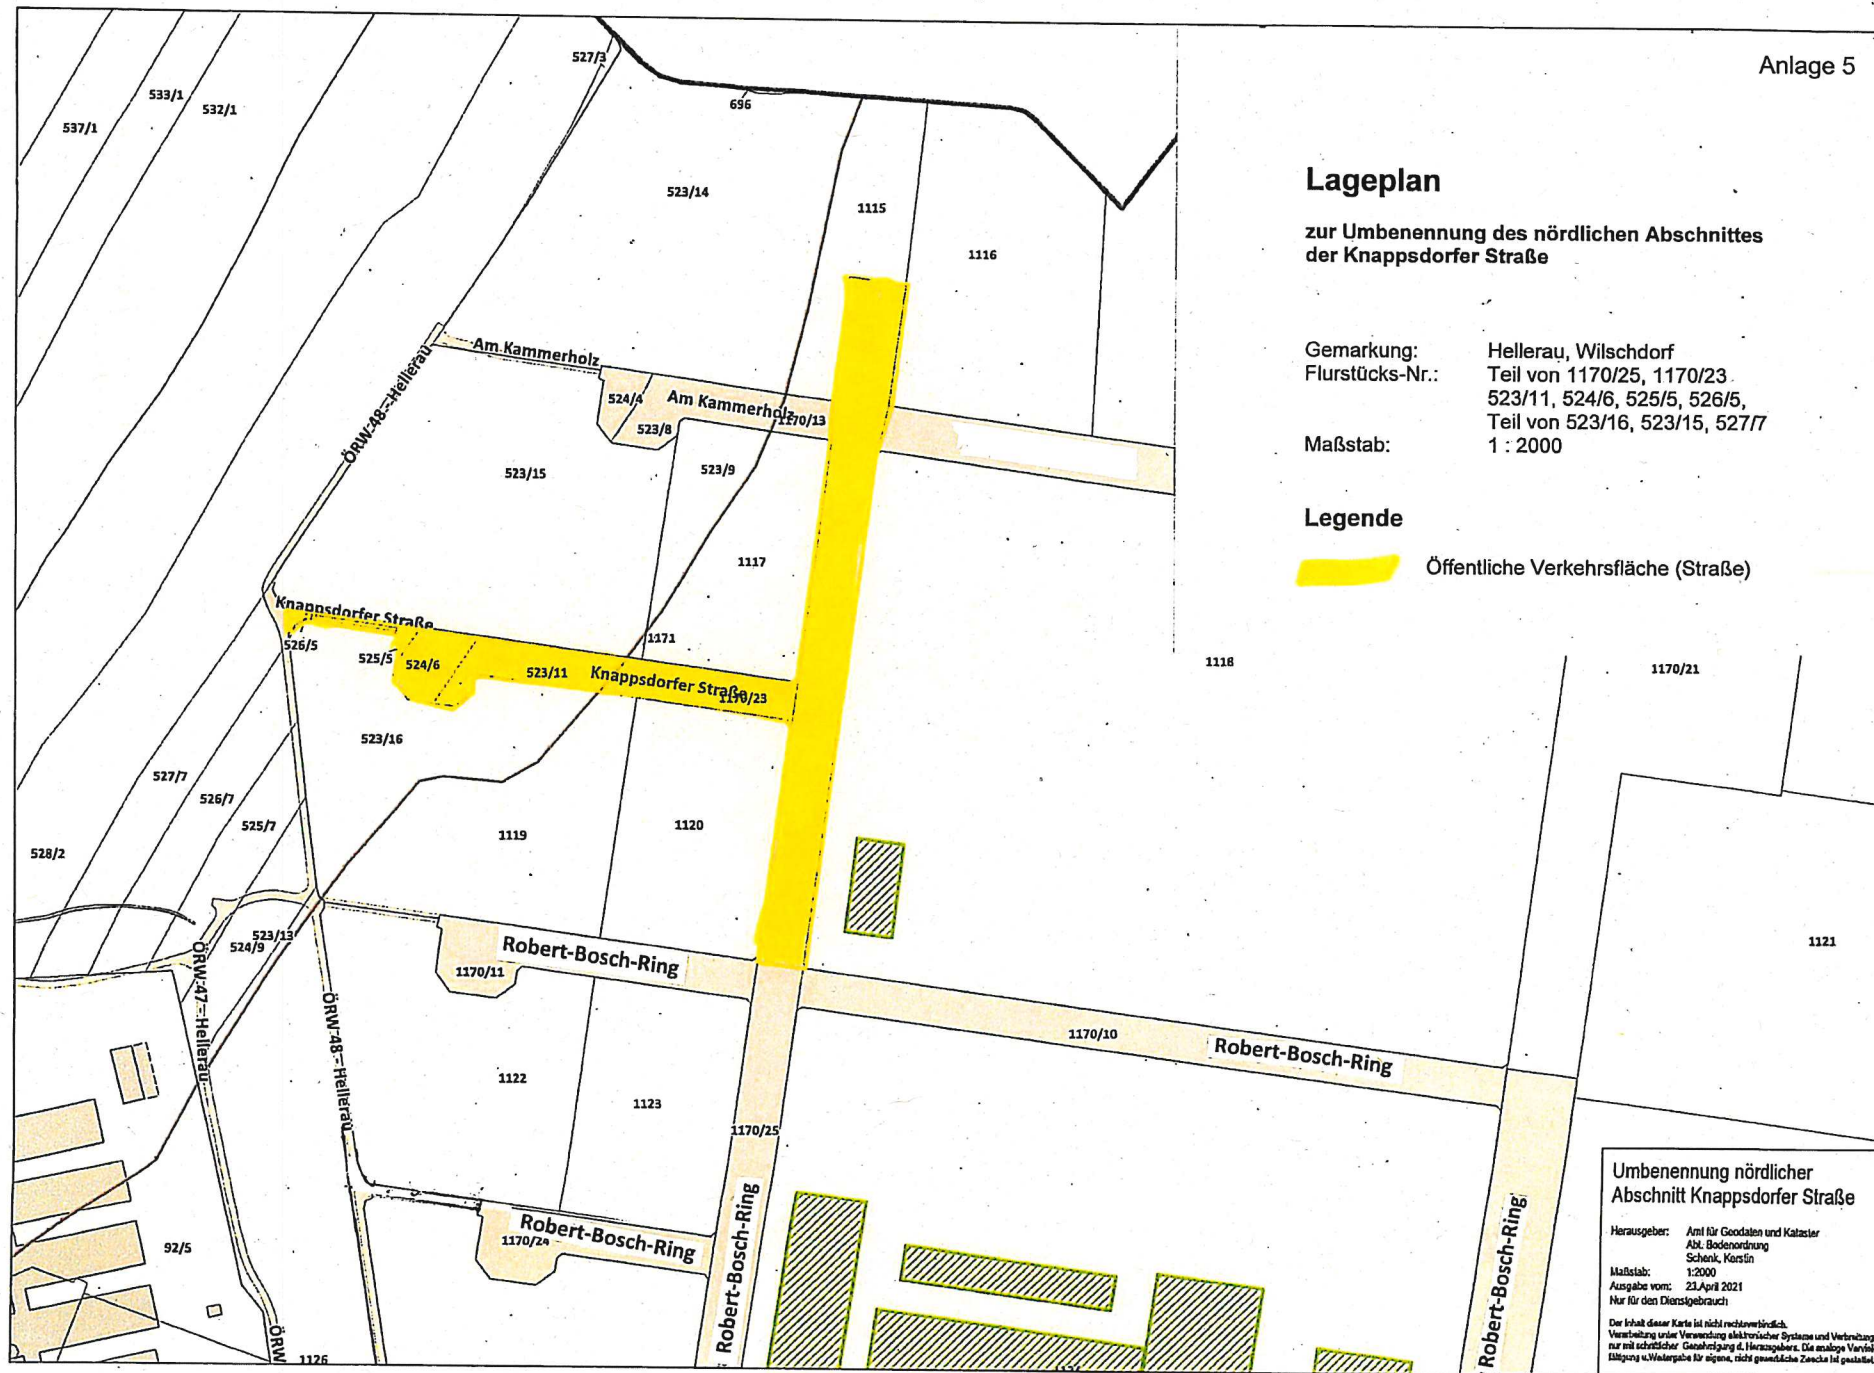

**Umbenennung nördlicher  
Abschnitt Knappsdorfer Straße**

Herausgeber: Amt für Gooddaten und Kataster  
 Abt. Bodenordnung  
 Schenk, Korstin

Maßstab: 1:2000  
 Ausgabe vom: 23. April 2021  
 Nur für den Dienstgebrauch

Der Inhalt dieser Karte ist nicht rechtsverbindlich.  
 Verarbeitung unter Verwendung elektronischer Systeme und Verbreitung  
 nur mit schriftlicher Genehmigung d. Herausgebers. Die analoge Ver-  
 fügung u. Weitergabe für eigene, nicht gemeindliche Zwecke ist gestattet.