


Anlage 3 Lageplan zu veräußernde Fläche
Flurstück 1/2, Gemarkung Torna

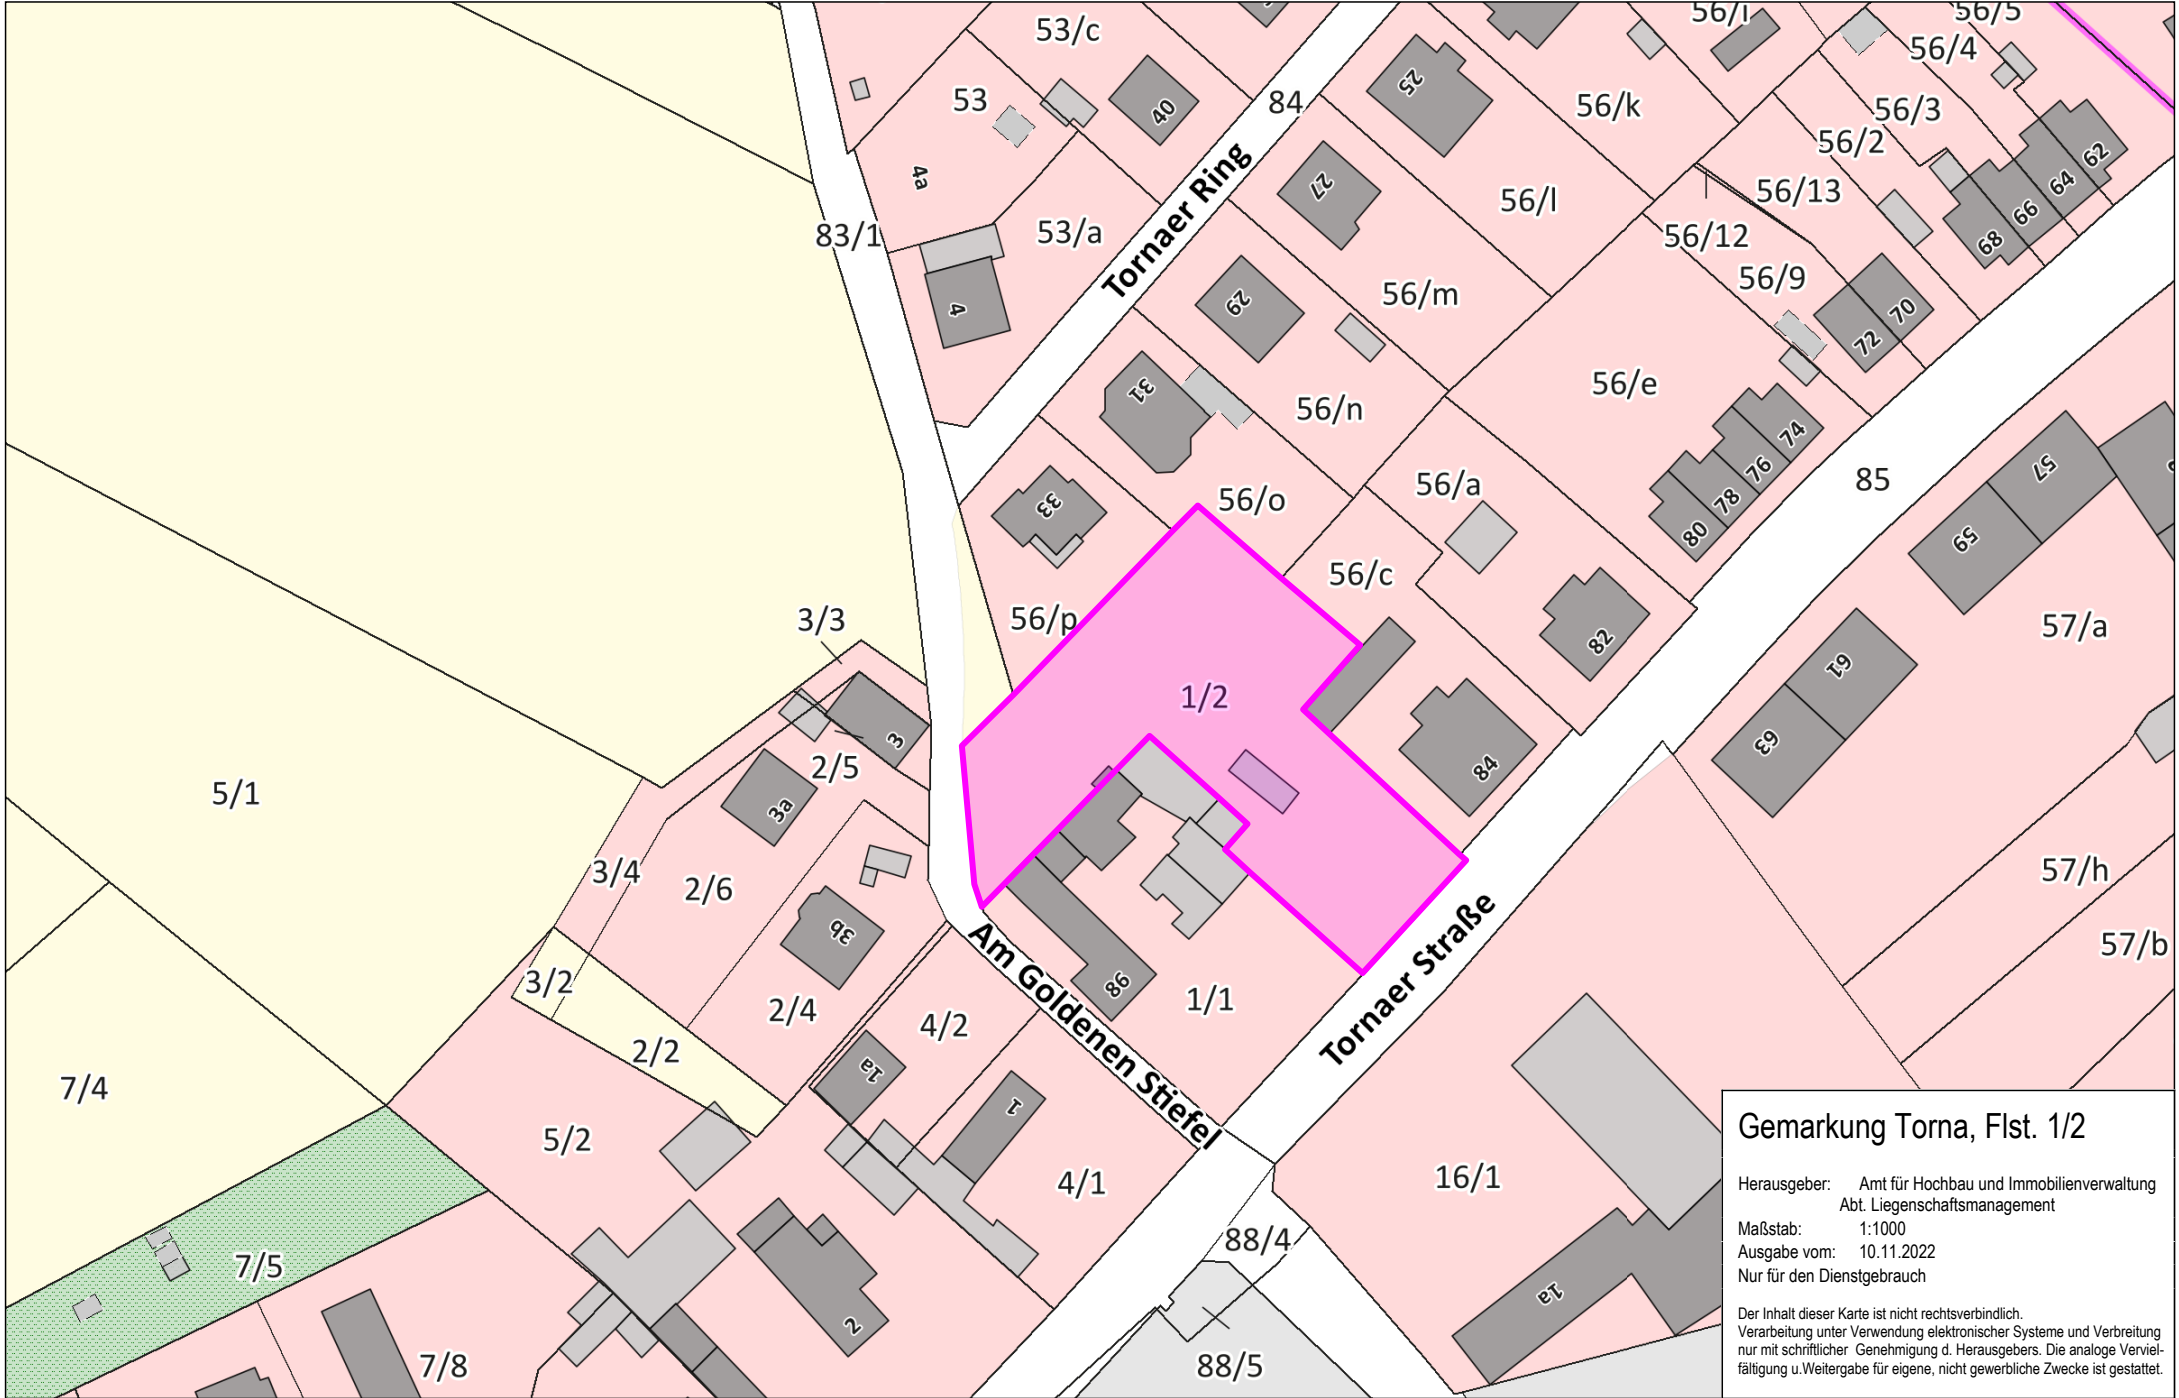

Gemarkung Torna, Flst. 1/2

Herausgeber: Amt für Hochbau und Immobilienverwaltung
Abt. Liegenschaftsmanagement

Maßstab: 1:1000

Ausgabe vom: 10.11.2022

Nur für den Dienstgebrauch

Der Inhalt dieser Karte ist nicht rechtsverbindlich.
Verarbeitung unter Verwendung elektronischer Systeme und Verbreitung
nur mit schriftlicher Genehmigung d. Herausgebers. Die analoge Vervielfältigung u. Weitergabe für eigene, nicht gewerbliche Zwecke ist gestattet.