


Anlage 2 Lageplan zu erwerbende Fläche
Flurstück 1582/18, Gemarkung Neustadt

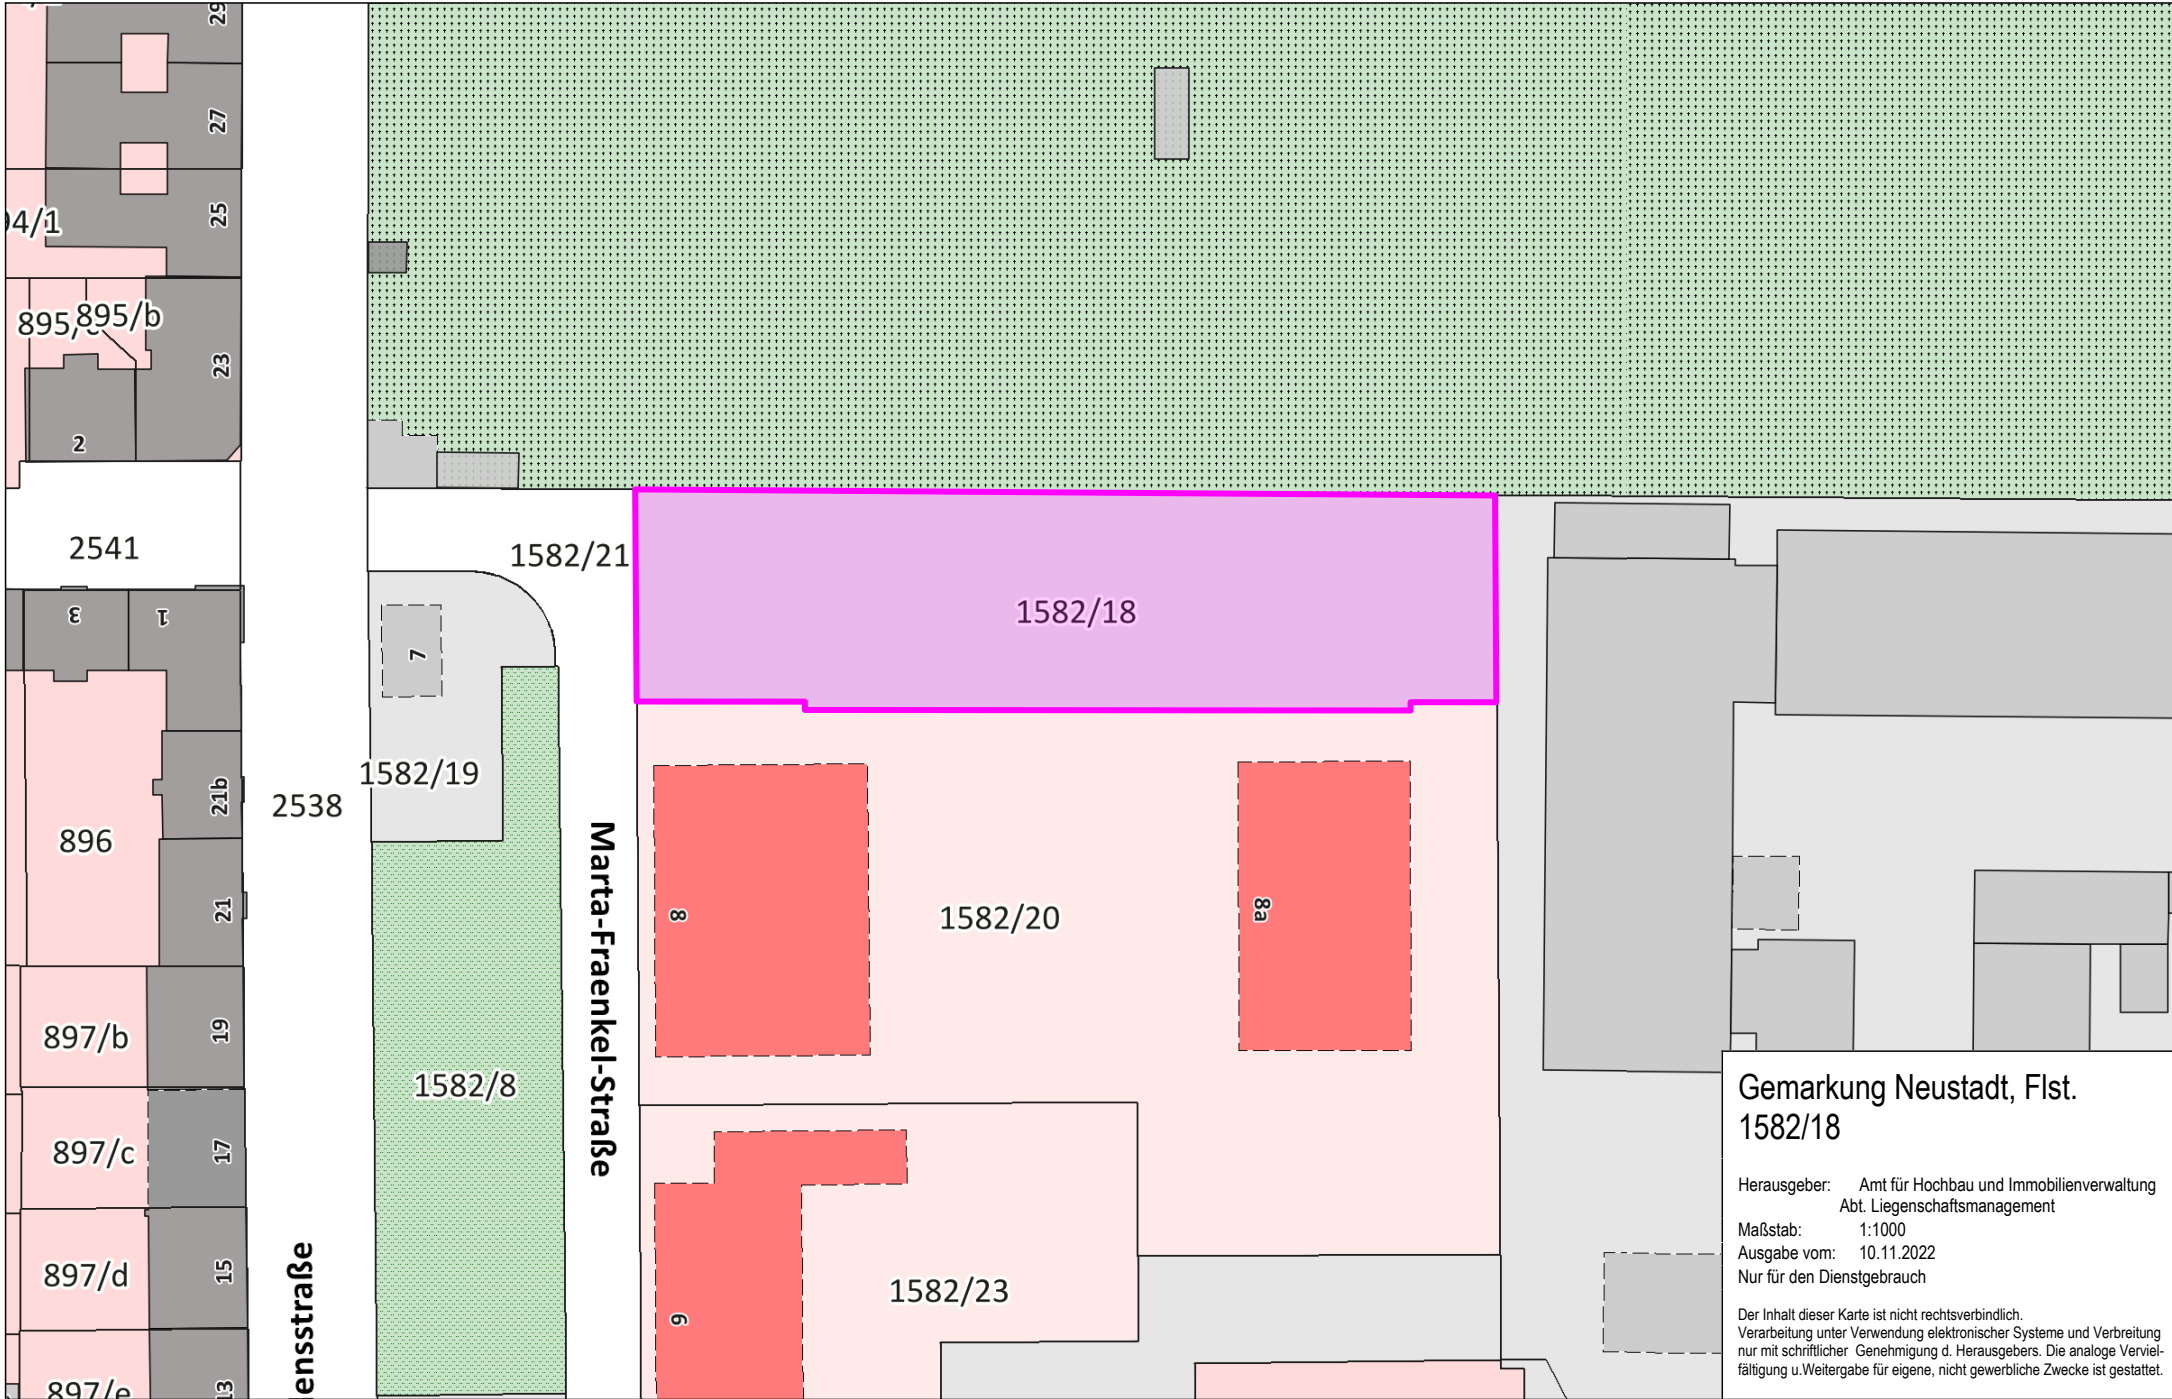

**Gemarkung Neustadt, Flst.
1582/18**

Herausgeber: Amt für Hochbau und Immobilienverwaltung
Abt. Liegenschaftsmanagement

Maßstab: 1:1000
Ausgabe vom: 10.11.2022
Nur für den Dienstgebrauch

Der Inhalt dieser Karte ist nicht rechtsverbindlich.
Verarbeitung unter Verwendung elektronischer Systeme und Verbreitung
nur mit schriftlicher Genehmigung d. Herausgebers. Die analoge Vervielfältigung u. Weitergabe für eigene, nicht gewerbliche Zwecke ist gestattet.



1582/18 (Neustadt.0212) - Flurstück

Herausgeber:
Maßstab: 1:1230
Ausgabe vom:
Nur für den Dienstgebrauch

Der Inhalt dieser Karte ist nicht rechtsverbindlich.
Verarbeitung unter Verwendung elektronischer Systeme und Verbreitung
nur mit schriftlicher Genehmigung d. Herausgebers. Die analoge Vervielfältigung u. Weitergabe für eigene, nicht gewerbliche Zwecke ist gestattet.