


Vorhabenbezogener Bebauungsplan Nr. 696 Lommatzcher Straße - Sconto Möbelmarkt

Dresden-Mickten

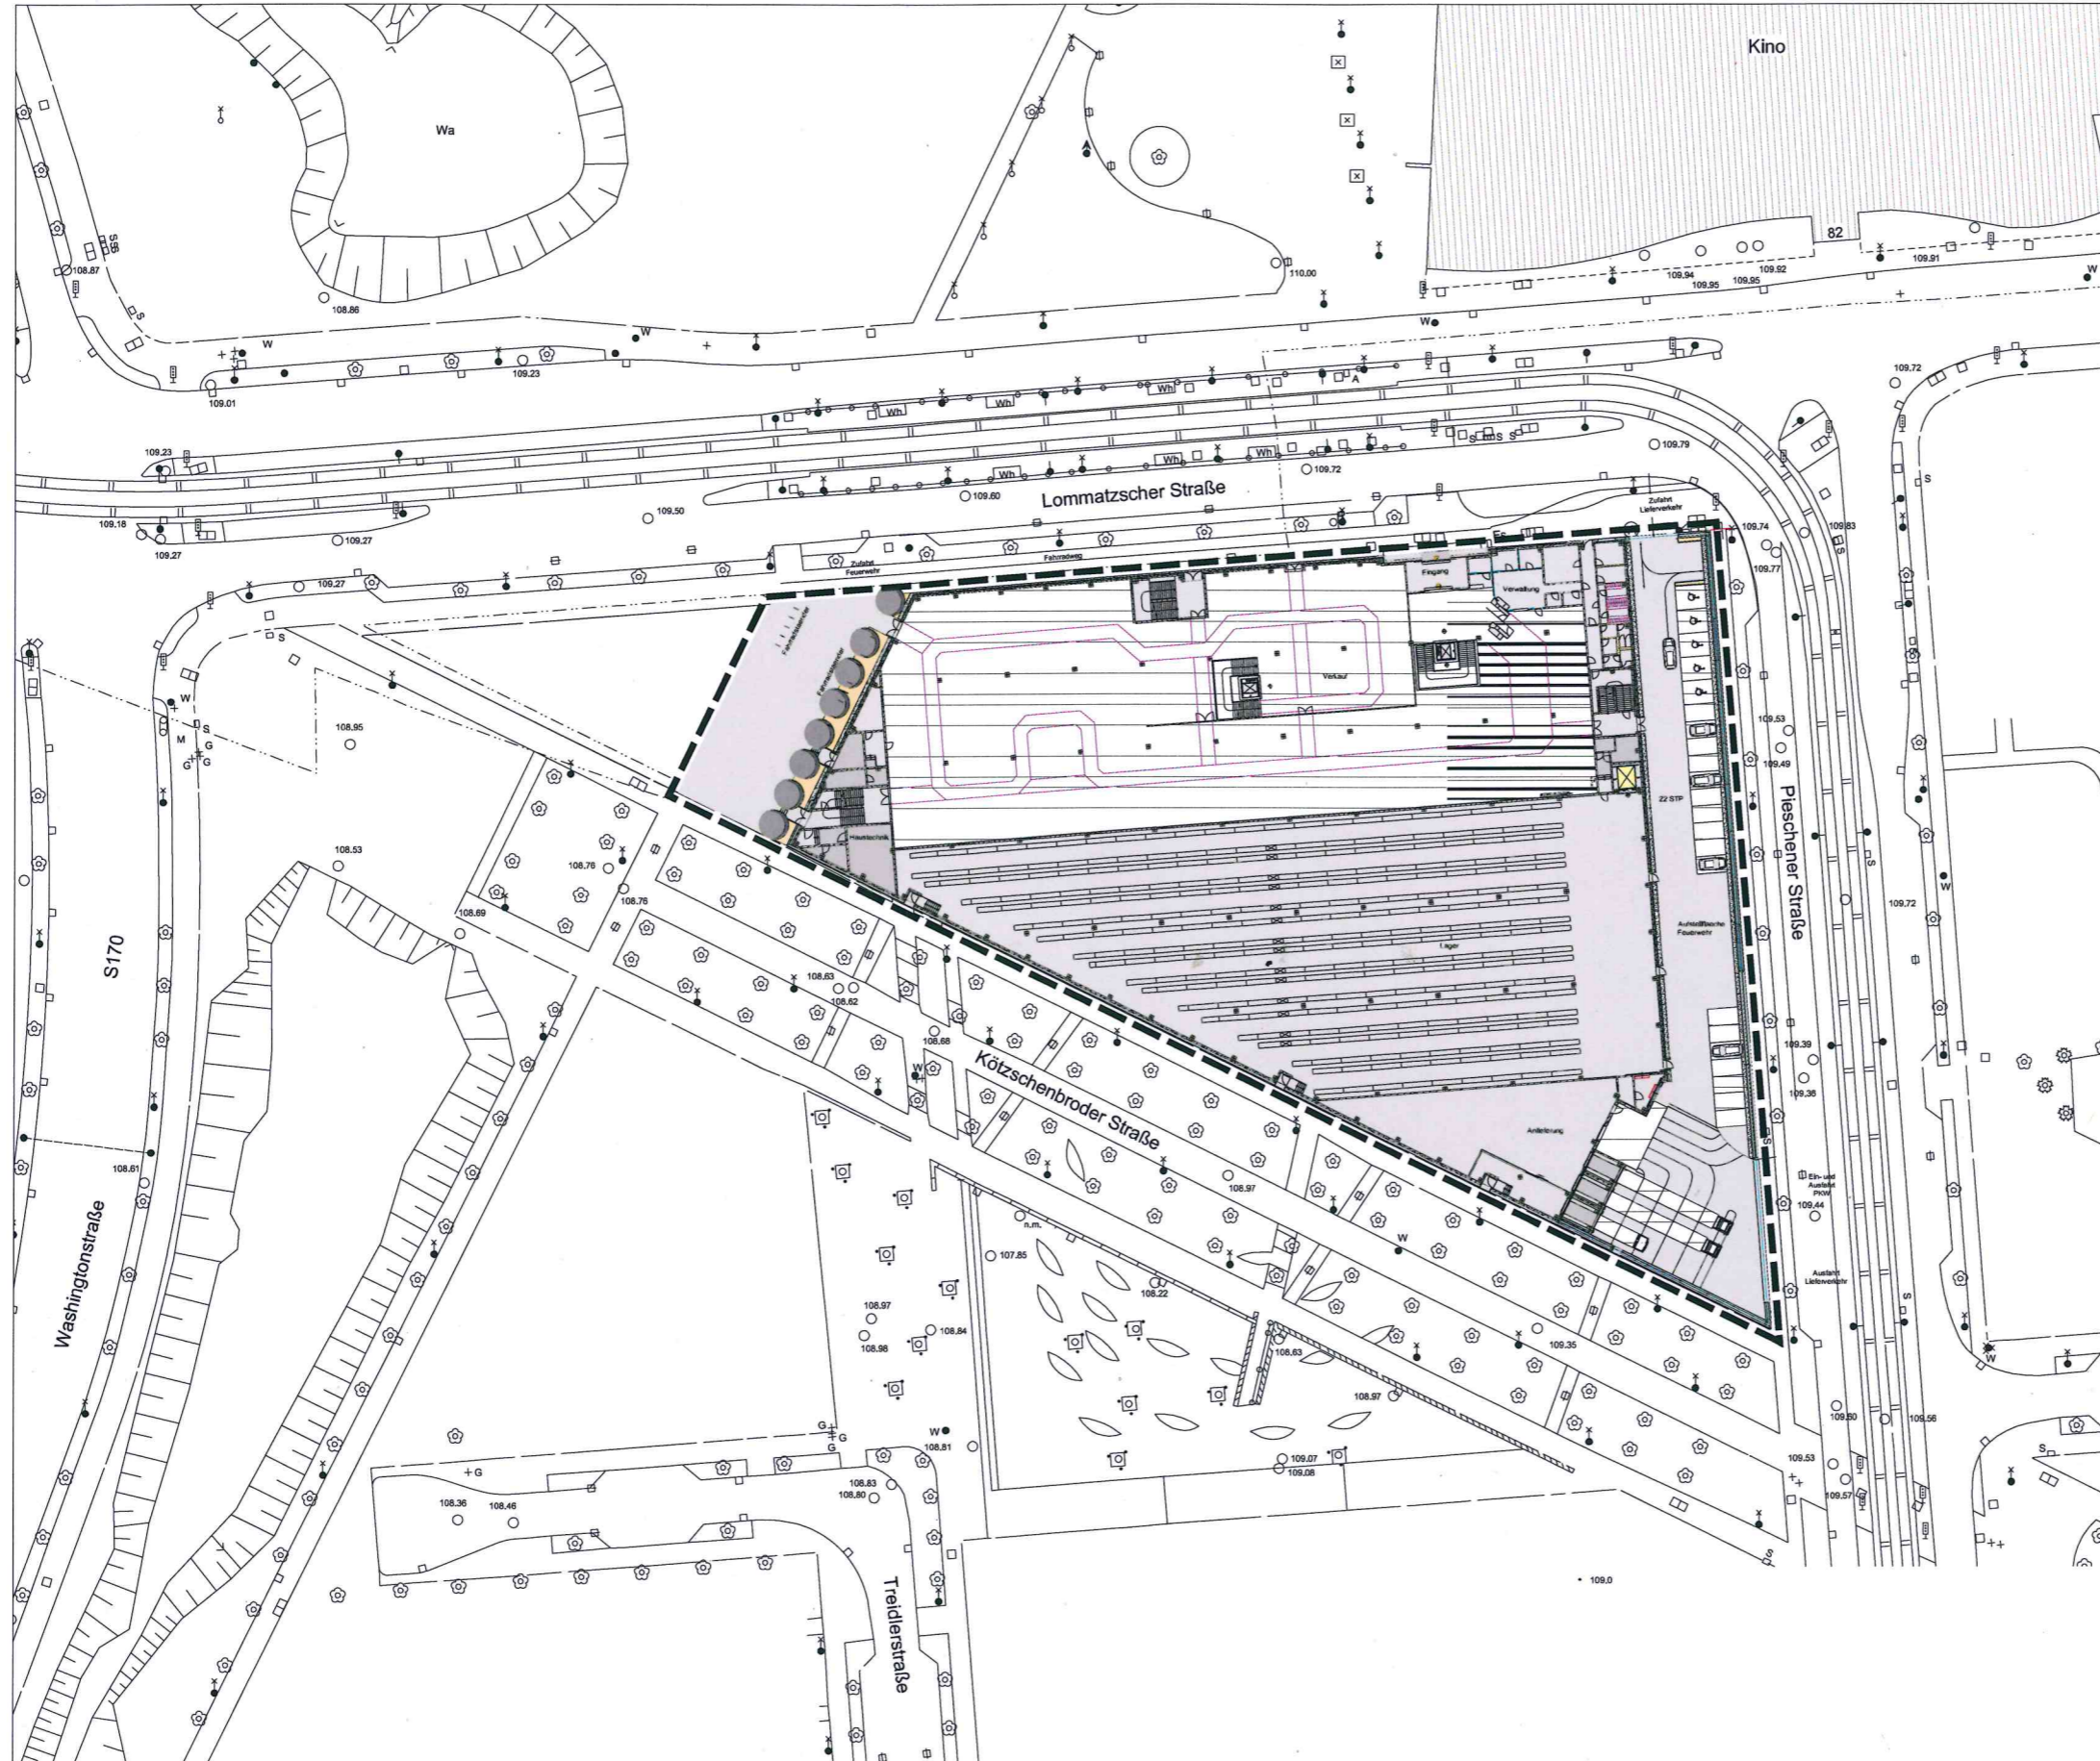

nur zur Information

Anlage 3 zur Vorlage - öffentlich

Stadtverwaltung Dresden Stadtplanungsamt Amtsleiter	gez. Szuggat	Fassung 20.10.2010
Planungsbüro d&L - Ing. architekten reinhart leder + christenbeck postfach 434 52 104 braunschweig	Vorhabenträger Käfiger Liegenschaften GmbH Am Rosenthal 1 15235 Sandhagen	Datum der letzten Änderung 15.03.2011
Planzeichnerin gez. Poser	Sachbearbeiter gez. Kretschmar	SGL 61.3.1 gez. Teilmann
		Abt.-Ltr. 61.3 gez. Steinhof
		SGL 61.1.3 gez. L.V. Hehrze
		Abt.-Ltr. 61.1 gez. L.V. Hehrze



LANDESHAUPTSTADT DRESDEN



**Vorhabenbezogener
Bebauungsplan Nr. 696**

Dresden-Mickten
Lommatzcher Straße - Sconto Möbelmarkt
- Vorhabenplan - Lageplan
- Entwurf zum Satzungsbeschluss -

Maßstab 1:500 (verkleinert)

Blatt 2 von 5