


	Ausgleichsmassnahme BV Nickern, Alter Postweg
	Ausgleichsmassnahme B-Plan Zinnwalder 1. BA
	Ausgleichsmassnahme B-Plan Zinnwalder 2. BA
	Ausgleichsmassnahme B-Plan Zinnwalder 3. BA
	Ausgleichsmassnahme B-Plan Falkenhainer Strasse

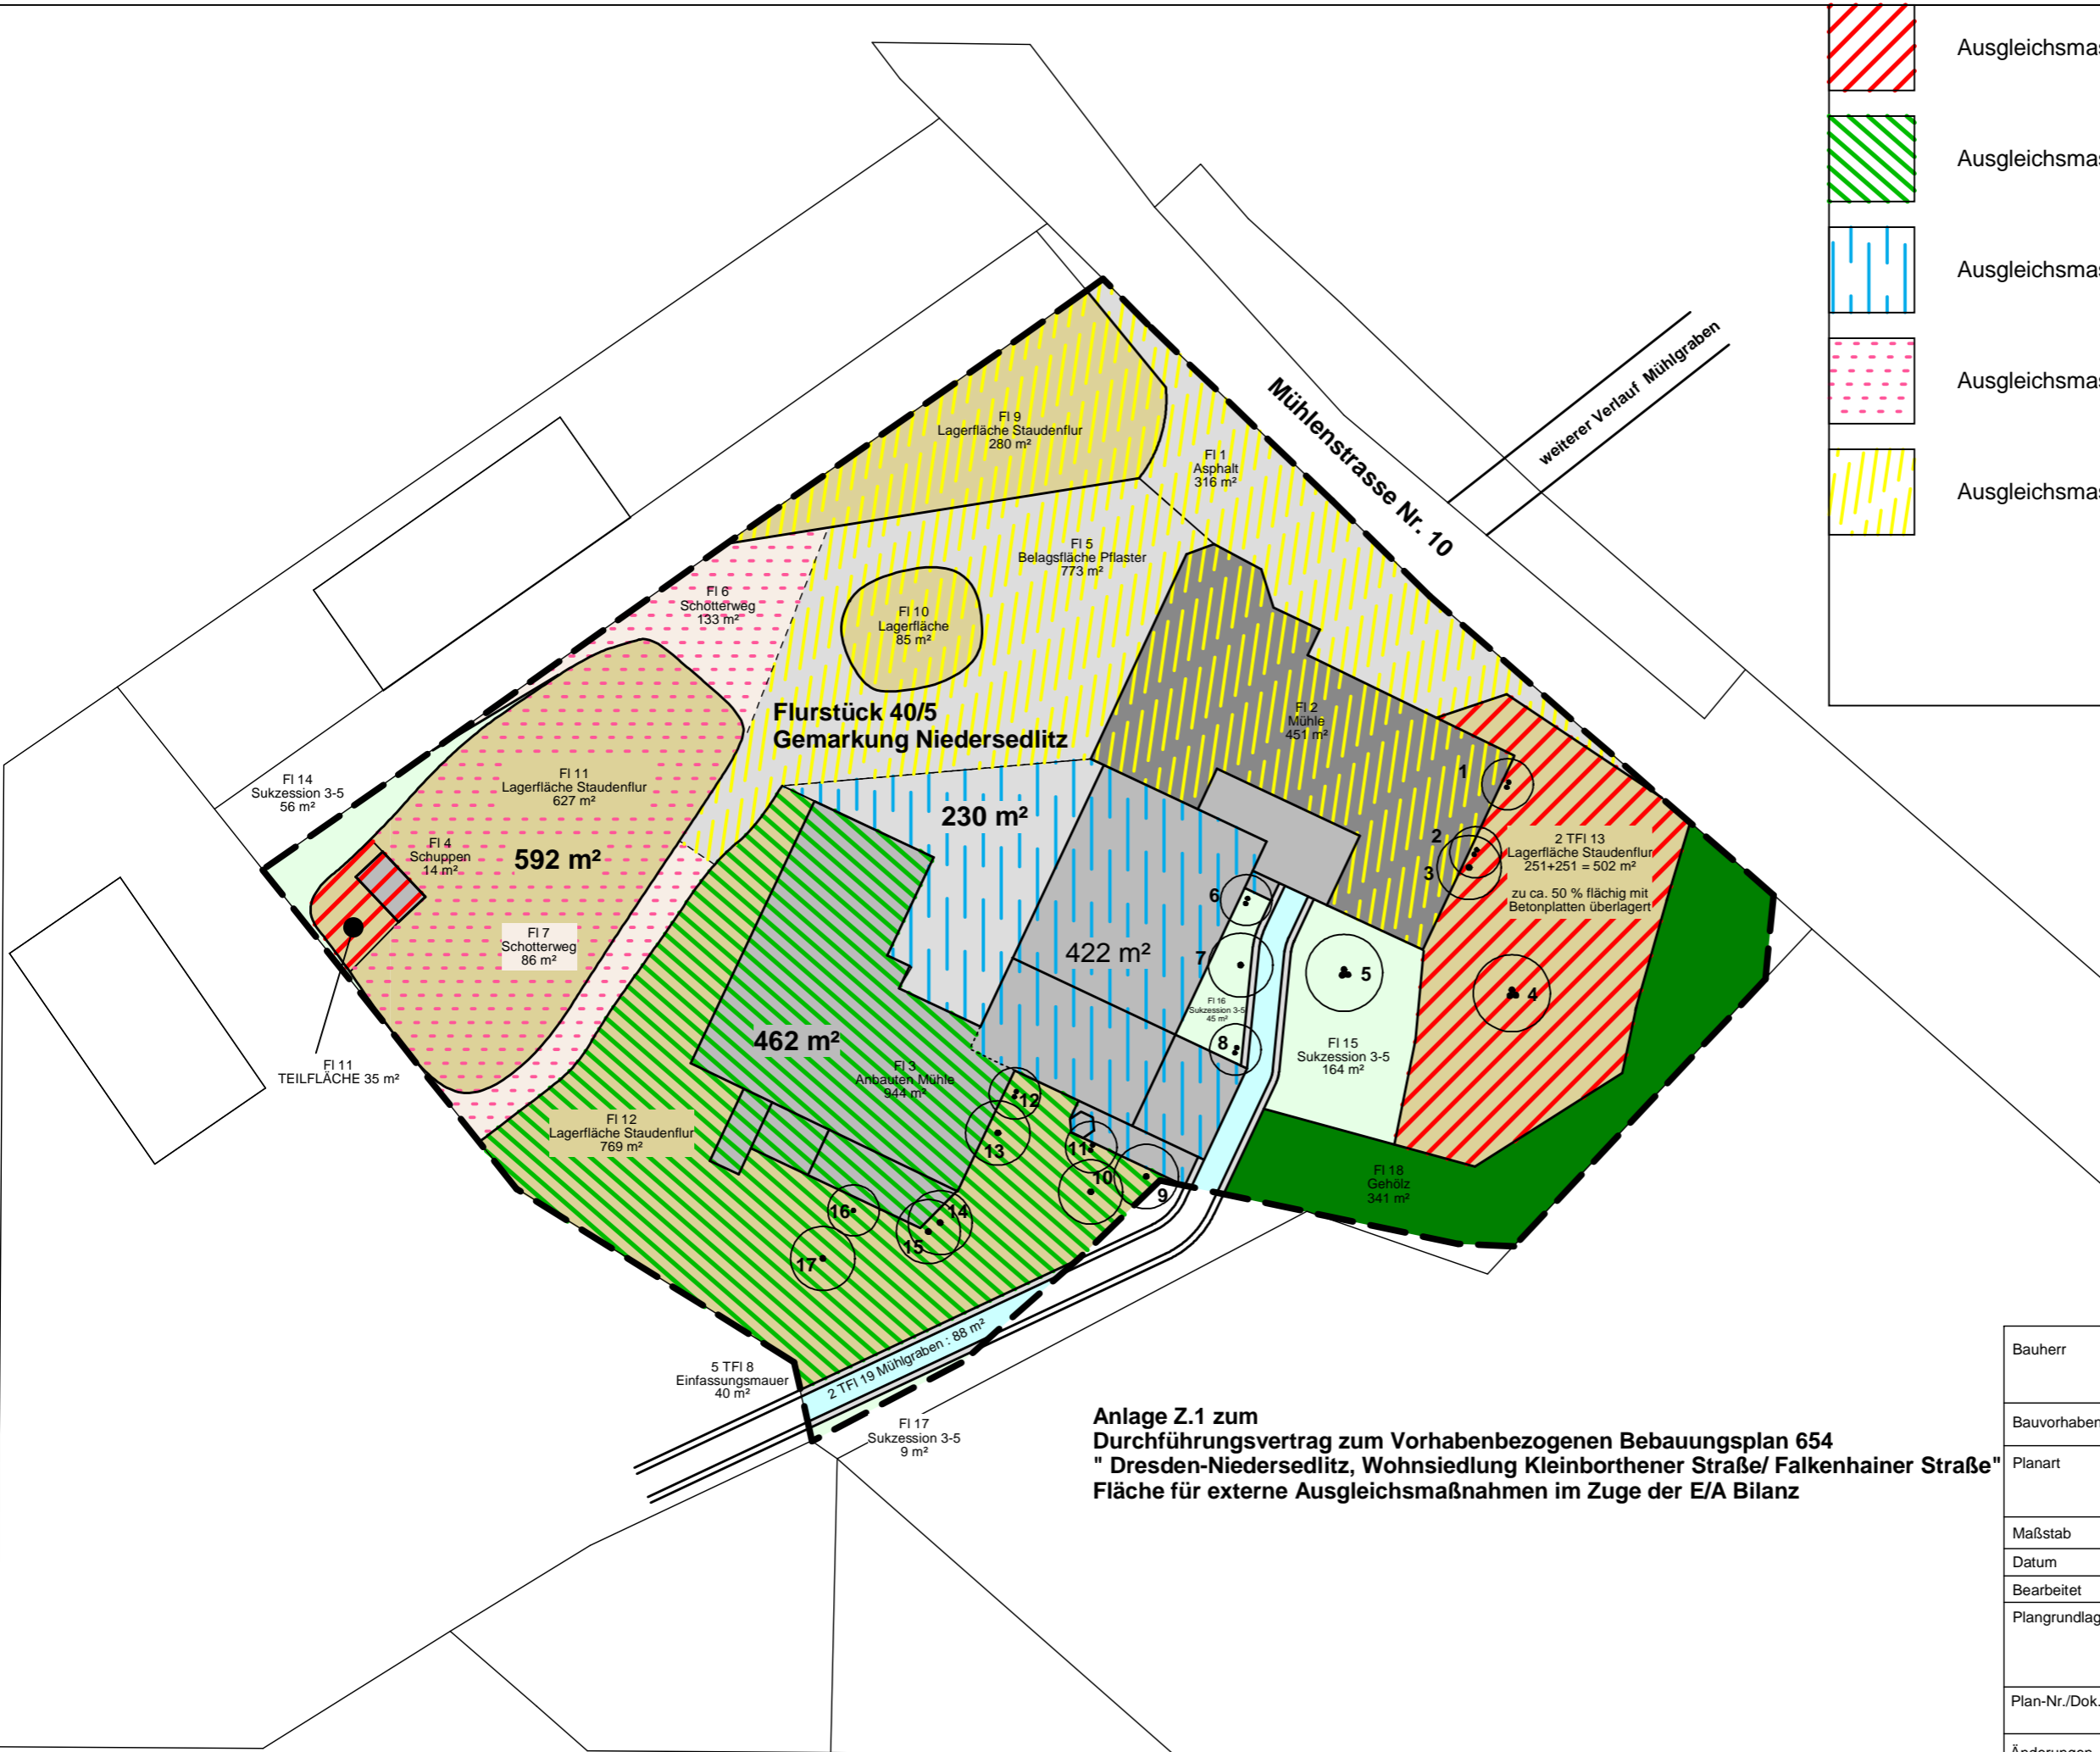

**Anlage Z.1 zum Durchführungsvertrag zum Vorhabenbezogenen Bebauungsplan 654 "Dresden-Niedersedlitz, Wohnsiedlung Kleinborthener Straße/ Falkenhainer Straße" Fläche für externe Ausgleichsmaßnahmen im Zuge der E/A Bilanz**

Bauherr	<b>ELBEBAU GmbH</b> Poststr. 02 01159 Dresden
Bauvorhaben	<b>BV Ausgleichsfläche Mühlenstrasse 10, Dresden</b>
Planart	Konkrete Ausgleichsplanung für Eingriffe
Maßstab	1 : 500
Datum	18.05.2007 / Stand : 29.07.09
Bearbeitet	CH
Plangrundlage	Grundlage Vermessungsamt Stadt Dresden
Plan-Nr./Dok.	Abrissplan 1
Änderungen	

**Planungsbüro C. Hein**  
Freier Landschaftsarchitekt BDLA

Tzschimmerstr. 15  
01309 Dresden  
0351 - 311 66 81  
0172 - 561 11 21