Anlage 4

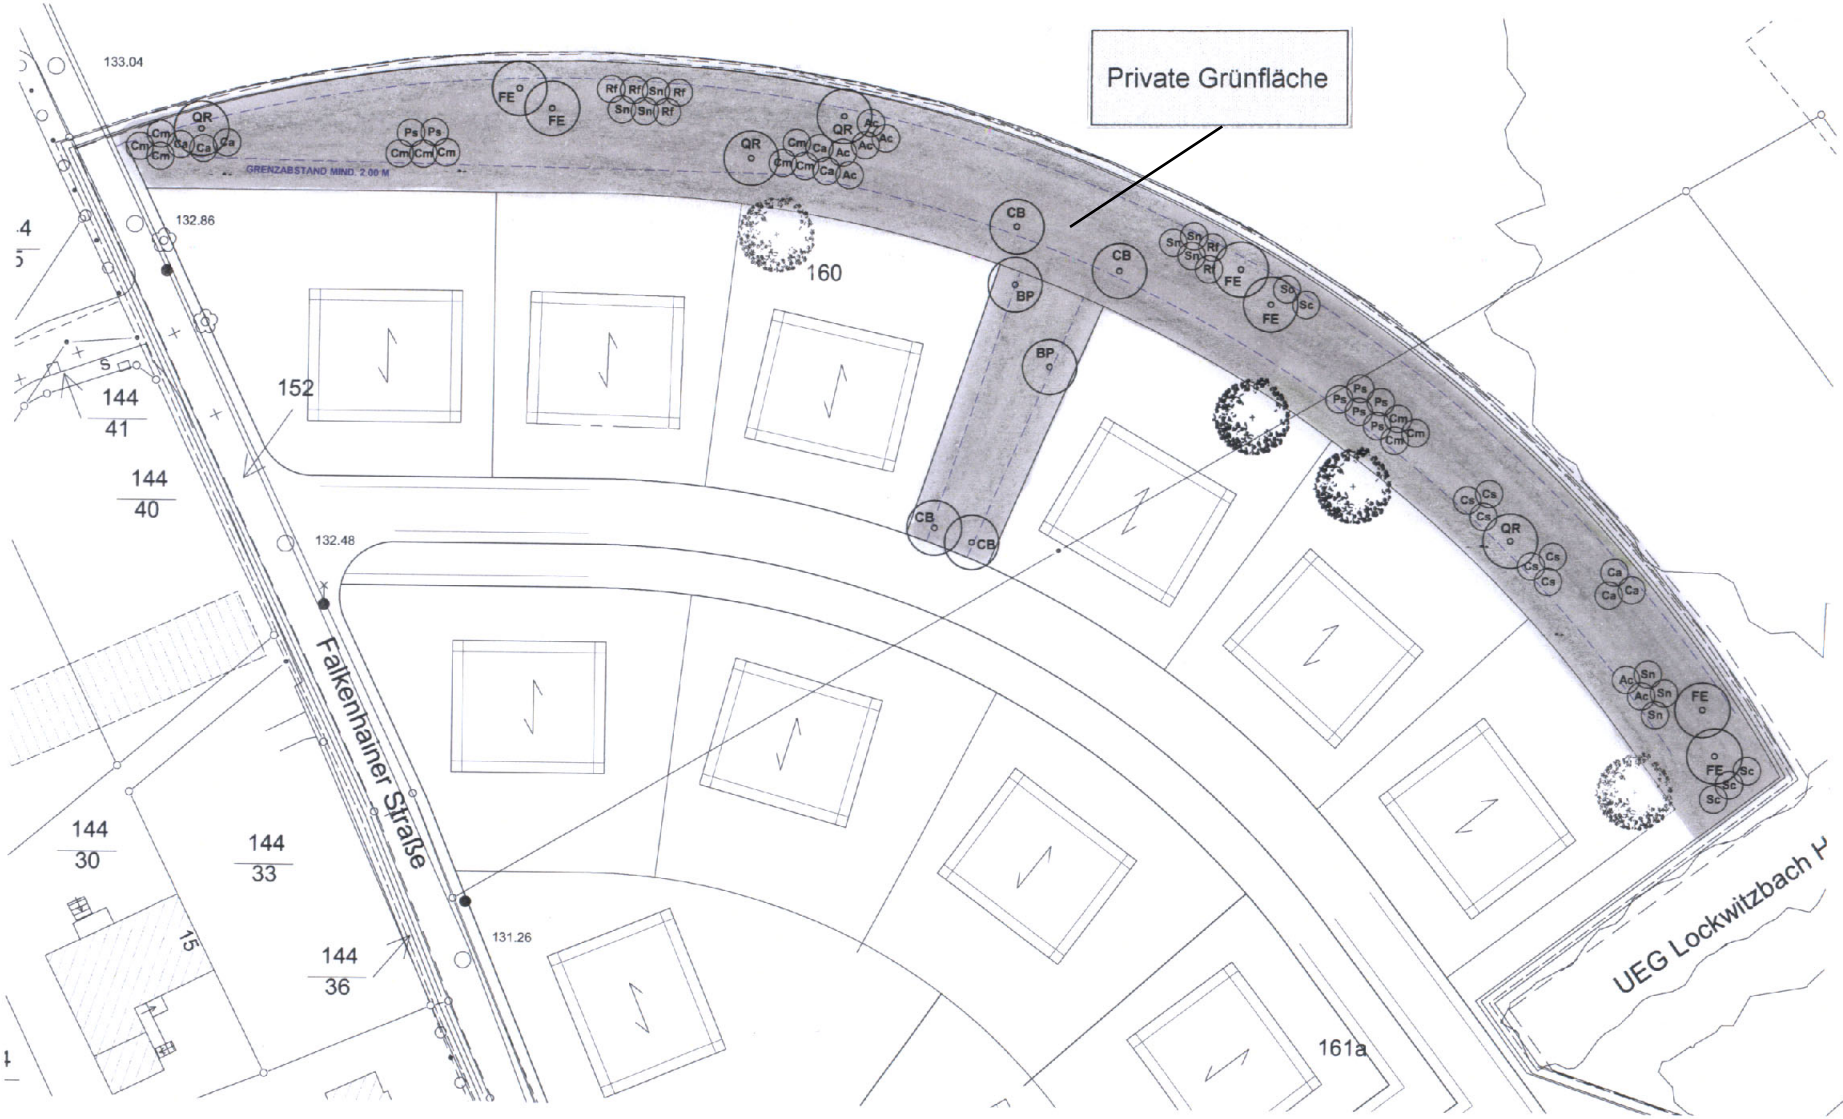

2 BP Betula pendula, Sandbirke

4 QR Quercus robur, Stieleiche

4 CB Carpinus betulus, Hainbuche

6 FE Fraxinus excelsior, Esche

7 Ac Acer campestre, Feldahorn

5 Ca Corylus avellana, Haselnuss

12 Cm Crataegus monogyna, Weissdorn

6 Cs Cornus sanguinea, Bluthartriegel

7 Ps Prunus spinosa, Schlehe

6 Rf Rhamnus frangula, Faulbaum

5 Sc Salix caprea, Salweide

12 Sn Sambucus nigra, Schwarzer Holunder

Qualität Bäume
Hochstamm, Db, StU 12-14
Verankerung mit Dreibock

Qualität Sträucher
Sol 3xv 100/125
Verankerung Schrägpfahl

B-Plan 654 Dresden-Niedersedlitz
Wohnsiedlung Kleinborthener Strasse
Falkenhainer Strasse

Pflanzplan private Grünfläche

Chr. Hein
Freier Landschaftsarchitekt bdla
Tzschimmerstrasse 15
01309 Dresden

Stand : 29.07.09

ELBE BAU Dresden Gmbh
Poststrasse 2
01159 Dresden

Elbe Bau Dresden
Gesellschaft für Wohn- und Gewerbebau mbH
Poststraße 2, 01159 Dresden
Tel.: 0351 / 8 47 06-0, Fax: 0351 / 8 47 06-12