


Vorhabenbezogener Bebauungsplan Nr. 6002 Dresden-Kleinzschachwitz Kleinzschachwitzer Ufer



- Legende**
- Mischverkehrsfläche (Asphalt)
 - Fahrbahn (Asphalt)
 - Gehweg (Betonpflaster)
 - Rad- und Gehweg (Asphalt)
 - LKW - Parkfläche (Asphalt)
 - Grünstreifen
 - Befestigter Fahrgew (Fahrspur: Rasengitterplatten, Schutzstreifen: Schotterrasen)
 - Gehwegüberfahrten
 - Lärmschutzwand
 - Grenzen Geltungsbereich des vorhabenbezogenen Bebauungsplan
 - Grenzen Geltungsbereich des Vorhaben- und Erschließungsplan
 - Flurstücksgrenzen
 - Gemarkungsgrenze
 - Anthropogene Auffüllung
 - Beleuchtungsmasten
 - geplanter Straßenablauf
 - vorh. Laub- bzw. Nadelbaum
 - Baum fällen, Wurzelstock roden
 - vorhandenen Baum erhalten
 - Vorhaltefläche Trafo

Anlage 2

Stadtverwaltung Dresden Stadtplanungsamt		Fassung 21.11.2011	
Planungsbüro CC CC Bauprojektentwicklung GmbH Dresden II Altestraße 5, 81217 Dresden Tel: 0351 463 79 33 Fax: 0351 463 79 15 E-Mail: cc@cc-projektentwicklung.de		Vorhabenträger Elbe Bau Dresden Elbe Bau Dresden Planstraße 2, 01159 Dresden Tel: 0351 463 79 33 Fax: 0351 463 79 15 E-Mail: info@elbebau.de	
Planentechniker/in	Sachbearbeiter/in	SGL 61.3.2	Abt.-Lfr. 61.3
		SGL 61.5.3	Abt.-Lfr. 61.1
Übersichtsplan		M 1:20 000	

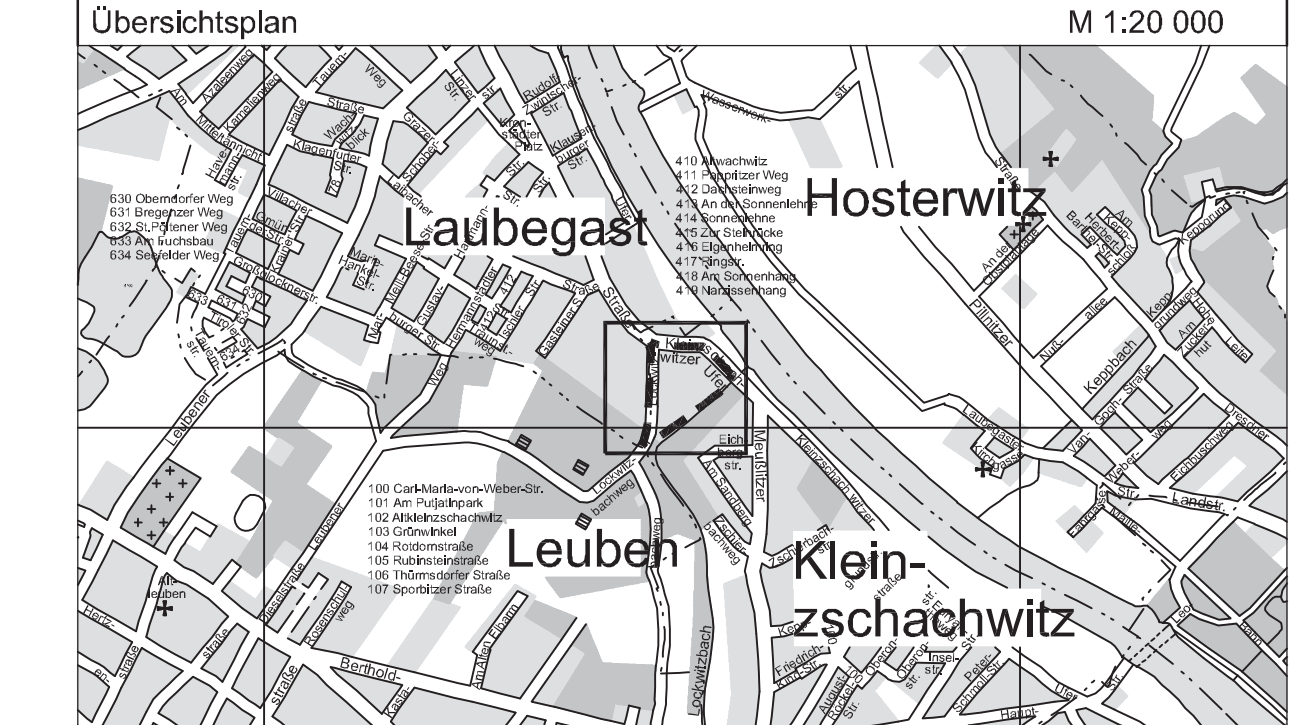

LANDESHAUPTSTADT DRESDEN

**Vorhabenbezogener
Bebauungsplan Nr. 6002**
Dresden-Kleinzschachwitz
Kleinzschachwitzer Ufer
Erschließungsplan Verkehr
- Entwurf zum Satzungsbeschluss -
Maßstab 1 : 500 Blatt 5 von 6