

Vorhabenbezogener Bebauungsplan Nr. 6014, Dresden-Langebrück

Erweiterung "MICRO-EPSILON Optronic"




Baugebiet	zulässige Grundfläche
Zahl der Vollgeschosse	Bezugshöhe OKFF EG
Dachform und -neigung	zulässige Traufhöhe

1	GE1	GR 1050 m ²
	II	+ 221,50 m
	BSD 10°-15°	TH 7,00 m
2	GE2	GR 1050 m ²
	II	+ 222,00 m
	BSD 10°-15°	TH 7,00 m
3	GE3	GR 600 m ²
	II	+ 222,50 m
	BFD	TH 7,00 m

Anlage 1 zur Vorlage

Stadtverwaltung Dresden Stadtplanungsamt Amtsleiter	Fassung 08.08.2012
Planungsbüro GRAS* Gruppe Architektur & Stadtplanung Unterer Kreuzweg 6, 01097 Dresden	Vorhabenträger MICRO-EPSILON Optronic GmbH Lessingstraße 14 01465 Dresden-Langebrück
Planungsbüro	Datum der letzten Änderung
Plantechiker/ In	Sachbearbeiter/ In
SGL 61.3.1	Abt.-Ltr. 61.3
SGL 61.1.3	Abt.-Ltr. 61.1

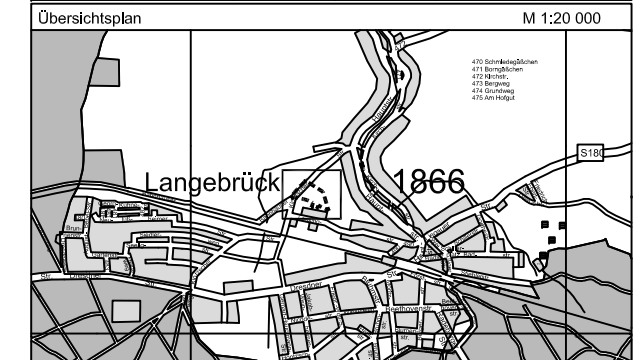

LANDESHAUPTSTADT DRESDEN

Vorhabenbezogener Bebauungsplan Nr. 6014
Dresden-Langebrück
Erweiterung "MICRO-EPSILON Optronic"

- Rechtsplan -
- Entwurf zur öffentlichen Auslegung -

Maßstab 1:500 Blatt 1 von 4

Übereinstimmung mit der amtlichen Liegenschaftskarte hinsichtlich der Bezeichnung und der Grenzen der Flurstücke innerhalb der markierten Fläche zum Zeitpunkt wird bestätigt.

Dresden, 19.01.2012 Amtsleiter
Städt. Vermessungsamt

Hergestellt aus der digitalen Stadtkarte 1:500 und der vergrößerten Liegenschaftskarte 1:1000
bearbeitet: 01/2012