

# Vorhabenbezogener Bebauungsplan Nr. 6014, Dresden-Langebrück


## Erweiterung "MICRO-EPSILON Optronics"



- Gebäudeplanung:
- 2 Vollgeschosse, begrüntes Satteldach DN 10°-15°
  - 2 Vollgeschosse, begrüntes Flachdach
  - öffentliche Straßenverkehrsfläche inklusive Vorhaltbereich Straßenausbau
  - private Erschließungsstraße mit möglicher Stellplatzanordnung
  - extensive Wiesenfläche
  - Grünflächen
  - Grüngürtel / flächige Gehölzpflanzung
  - Baumneupflanzung

Anlage 1 zur Vorlage

Stadtverwaltung Dresden Stadtplanungsamt Amtsleiter		Fassung 08.08.2012			
Planungsbüro GRAS* Gruppe Architektur & Stadtplanung Unterer Kreuzweg 6, 01097 Dresden		Vorhabenträger MICRO-EPSILON Optronics GmbH Lessingstraße 14 01465 Dresden-Langebrück		Datum der letzten Änderung	
Plantechniker in	Sachbearbeiter in	SGL 61.1.3.1	Abl.-Ltr. 61.3	SGL 61.1.3	Abl.-Ltr. 61.1

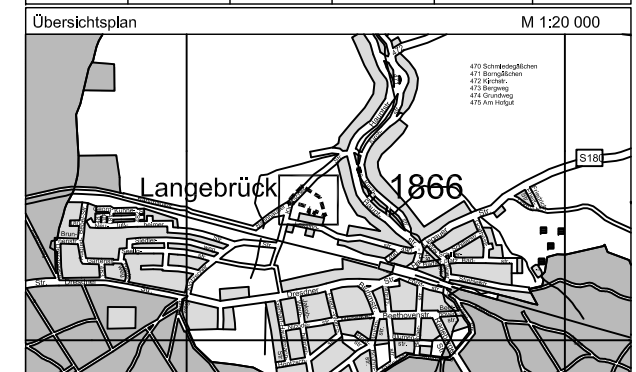

**LANDESHAUPTSTADT DRESDEN**

**Vorhabenbezogener Bebauungsplan Nr. 6014**  
Dresden-Langebrück  
Erweiterung "MICRO-EPSILON Optronics"  
- Vorhabenplan -  
- Entwurf zur öffentlichen Auslegung -

Maßstab 1:500 Blatt 3 von 4

Übereinstimmung mit der amtlichen Liegenschaftskarte hinsichtlich der Bezeichnung und der Grenzen der Flurstücke innerhalb der markierten Fläche zum Zeitpunkt wird bestätigt.

Dresden, 19.01.2012  
Amtsleiter  
Städt. Vermessungsamt

Hergestellt aus der digitalen Stadtkarte 1:500 und der vergrößerten Liegenschaftskarte 1:1000  
bearbeitet: 01/2012