


Anlage 2

Übersichtsplan

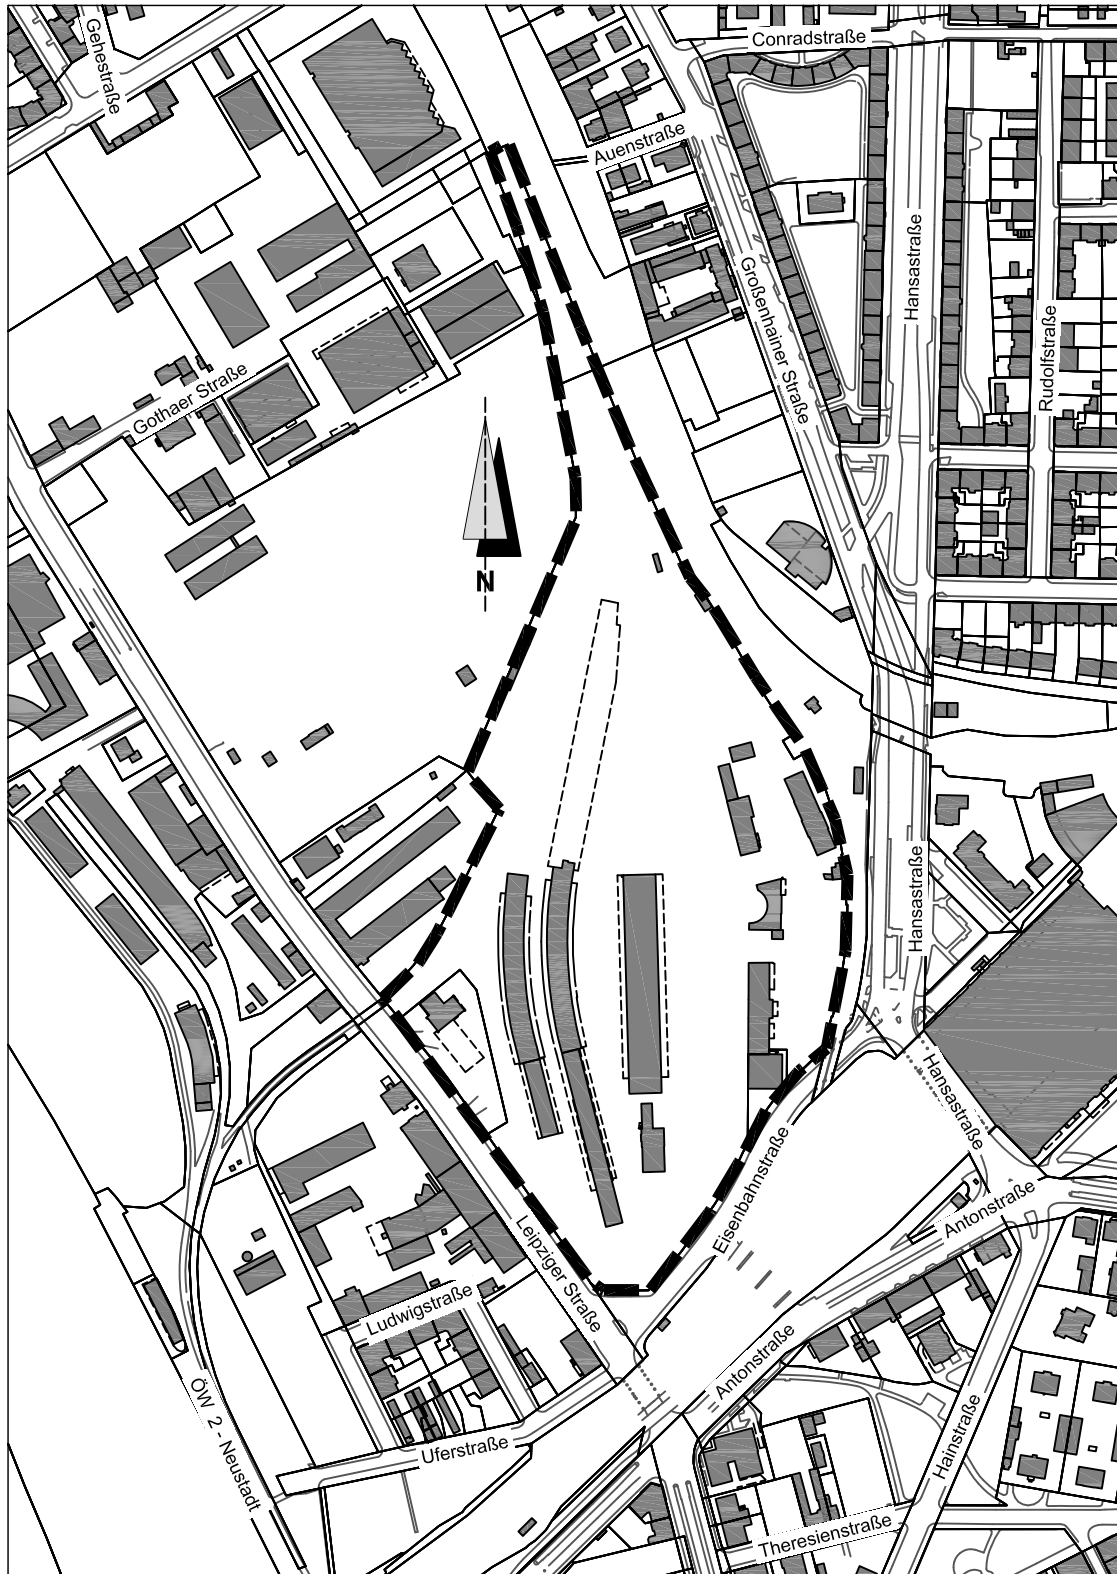

Flächennutzungsplan-Änderung Nr. 57

Ortsamt Neustadt Teilbereich Alter Leipziger Bahnhof

Übersichtsplan



Grenze des räumlichen Geltungsbereiches