


Bebauungsplan Nr. 397


Dresden-Blasewitz Nr. 5

Elbeparkplatz

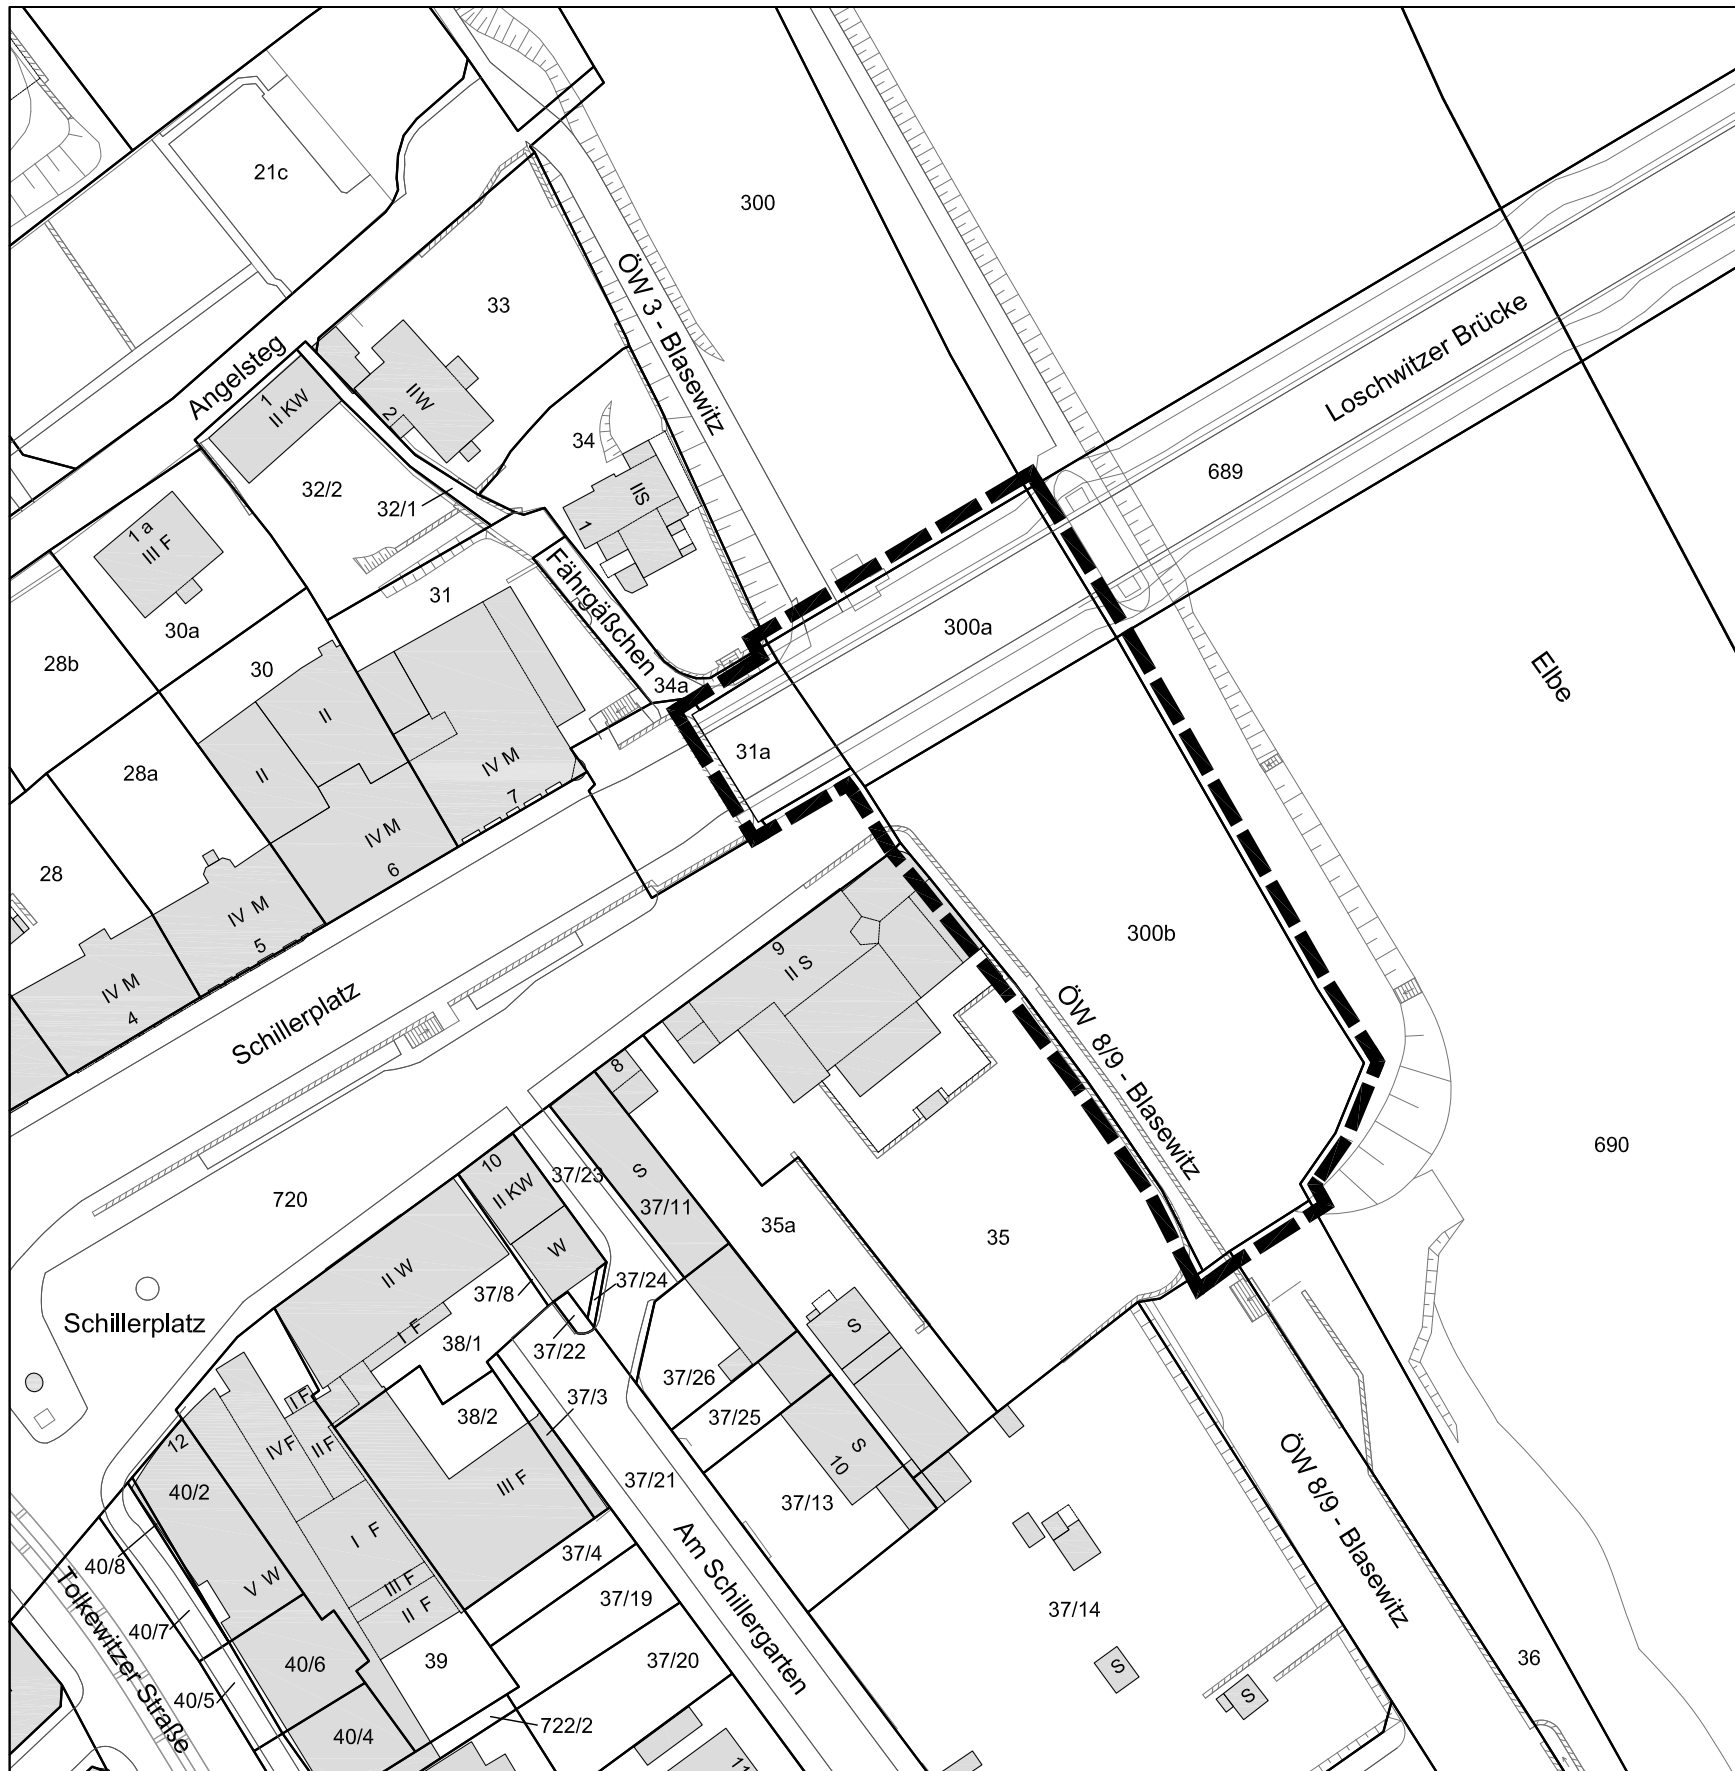


Stadtverwaltung Dresden Stadtplanungsamt Amtsleiter		Fassung 28.11.2012			
Planungsbüro		Vorhabenträger		Datum der letzten Änderung	
Plantechner/ in	Sachbearbeiter/ in	SGL 61.3.2	Abt.-Ltr. 61.3	SGL 61.1.3	Abt.-Ltr. 61.1

Übersichtsplan

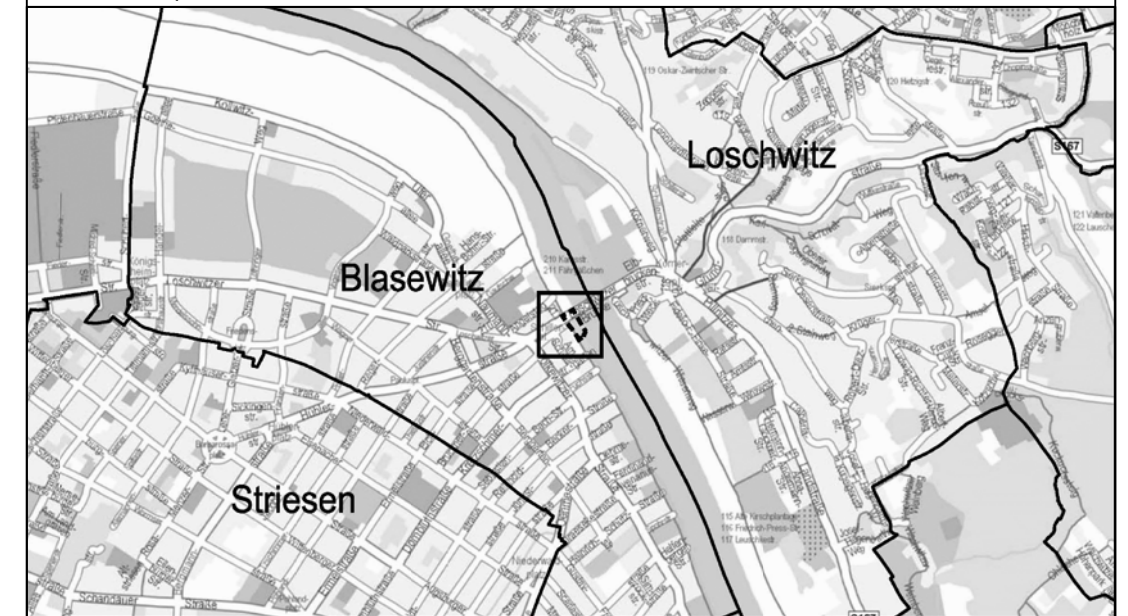

LANDESHAUPTSTADT DRESDEN

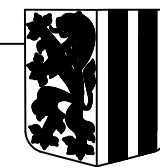

Bebauungsplan Nr. 397

Dresden-Blasewitz Nr. 5
Elbeparkplatz

- Grenze des Geltungsbereichs -

Maßstab 1 : 1000

Blatt 1 von 1

Aufstellungsbeschluss vom