


2 Küchenbereiche mit Anschlüssen für 7 Herde
 je Küche ein Spültisch . ausreichend
 Ablagemöglichkeiten vorsehen

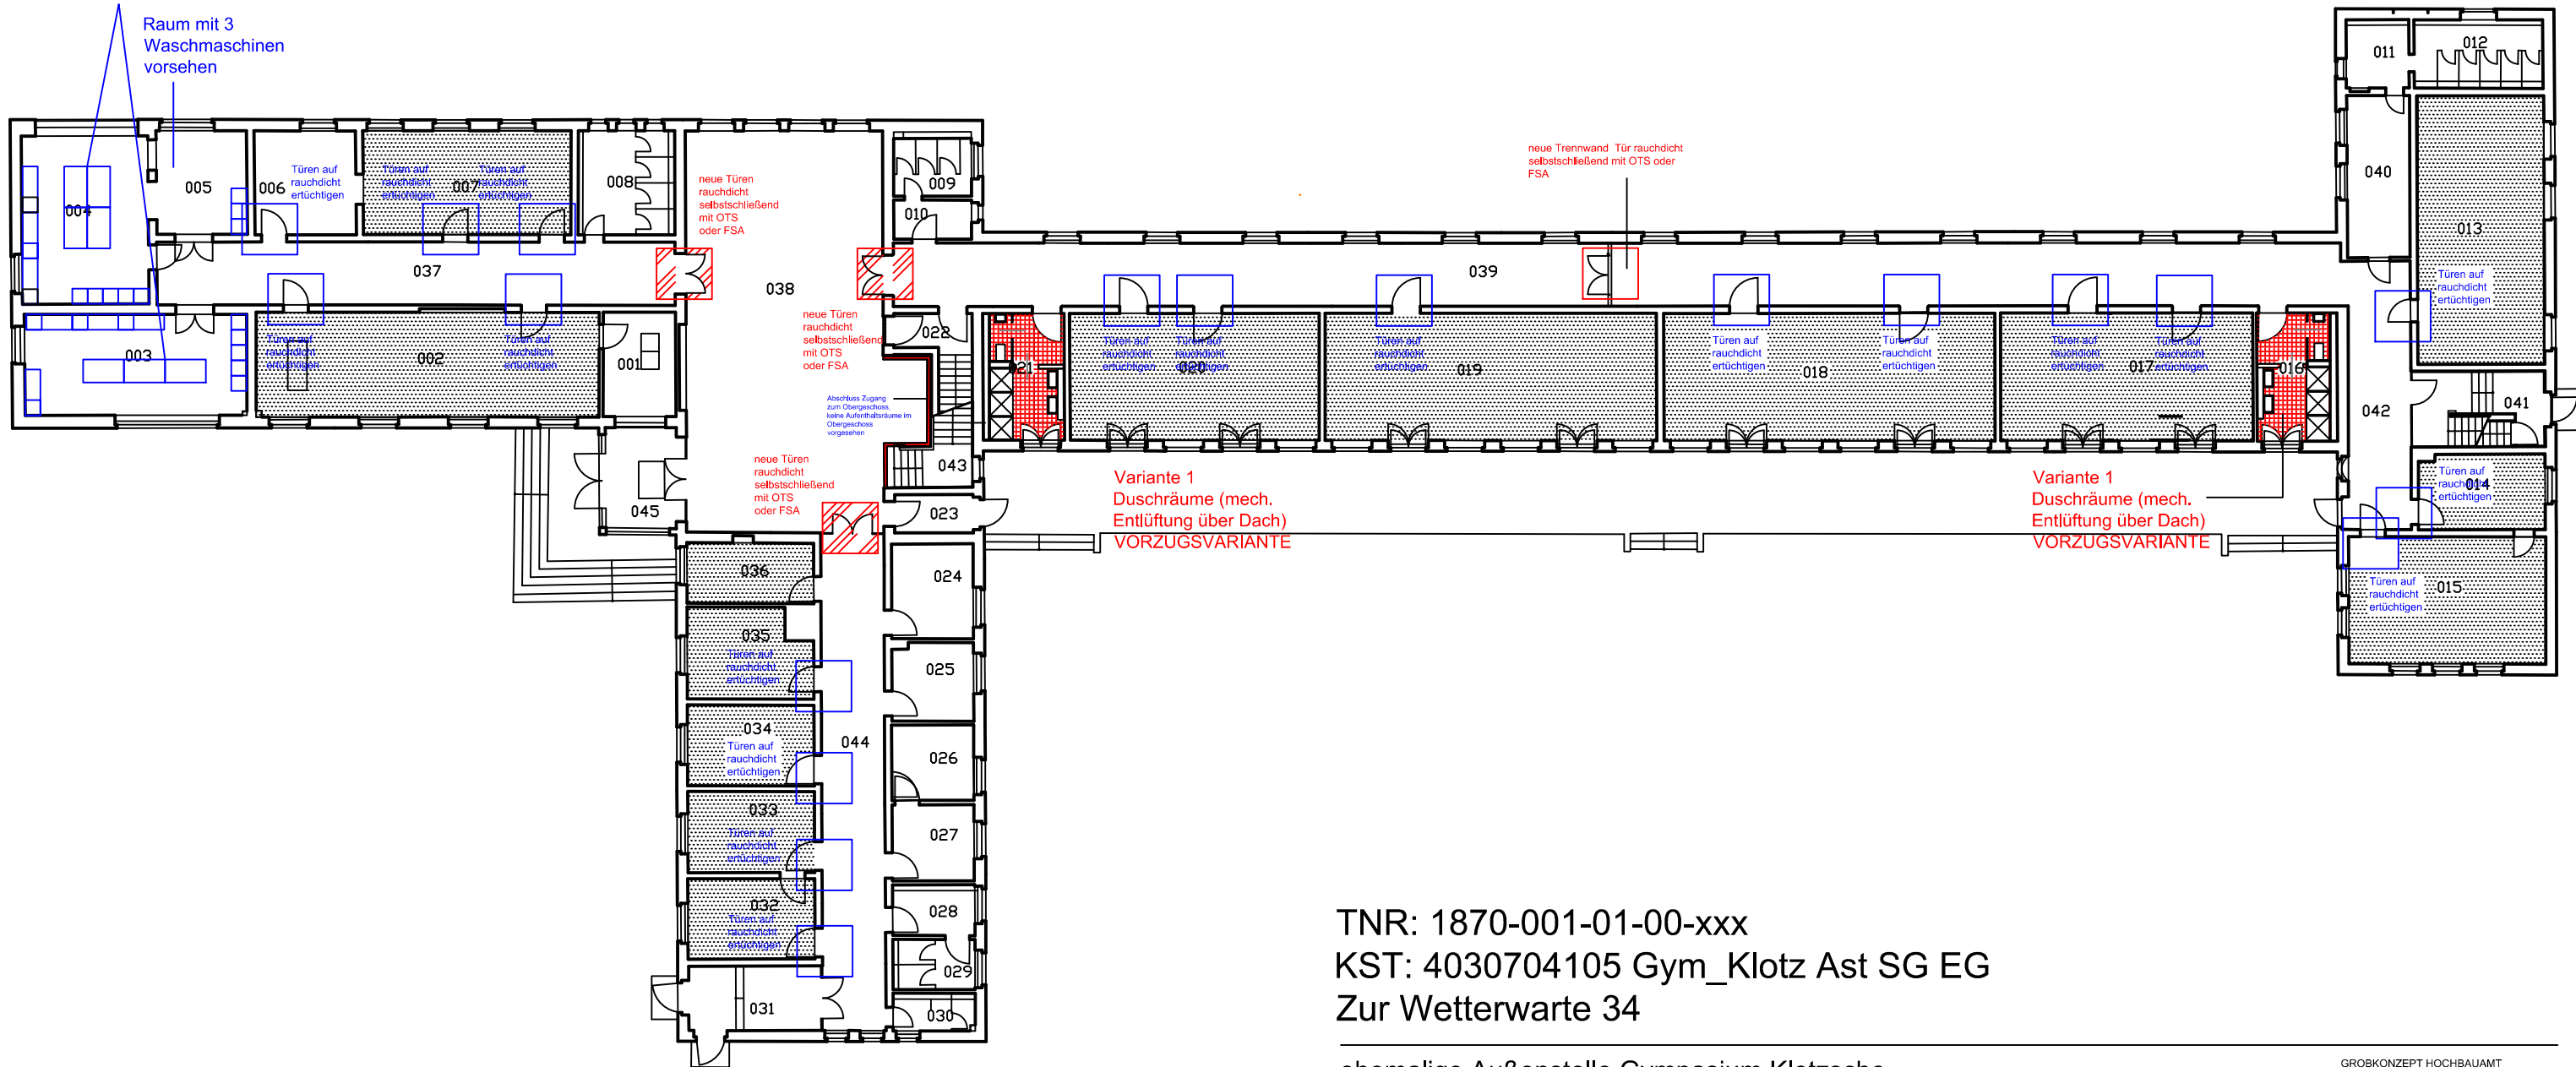

TNR: 1870-001-01-00-xxx
 KST: 4030704105 Gym_Klotz Ast SG EG
 Zur Wetterwarte 34

ehemalige Außenstelle Gymnasium Klotzsche
 Umnutzung ERDGESCHOSS
 für ASYLBEWERBER-NOTUNTERKUFFT mit maximal 60 Plätzen

BGF EG ca. 1.440m²