




**A : A**

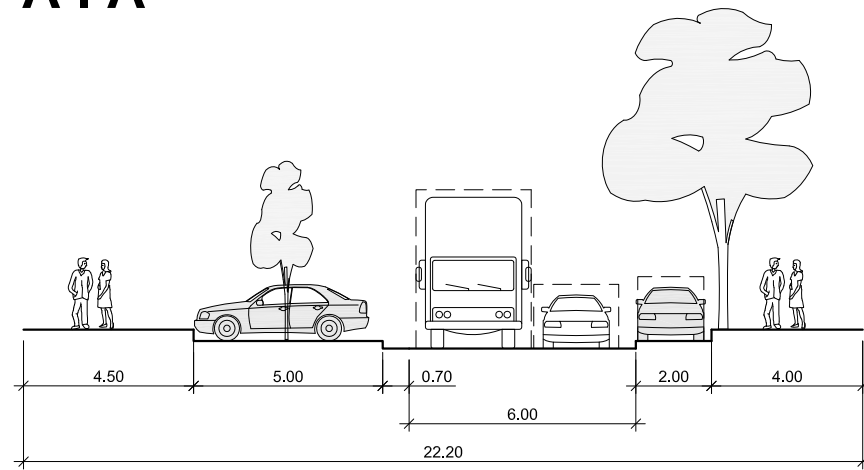


**C : C**

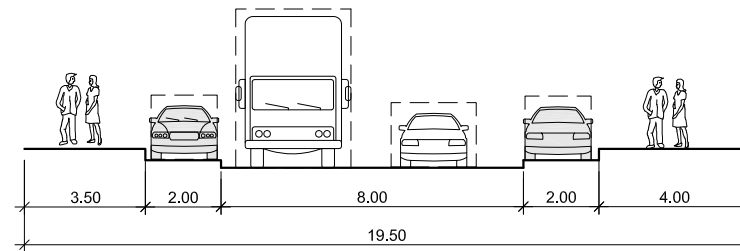

**B : B**

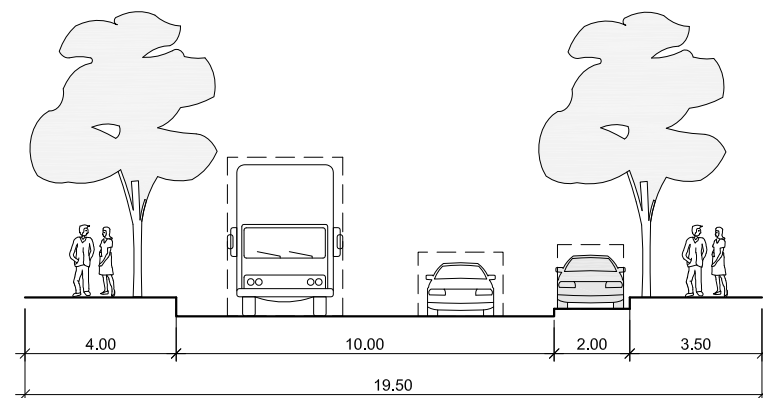

**D : D**

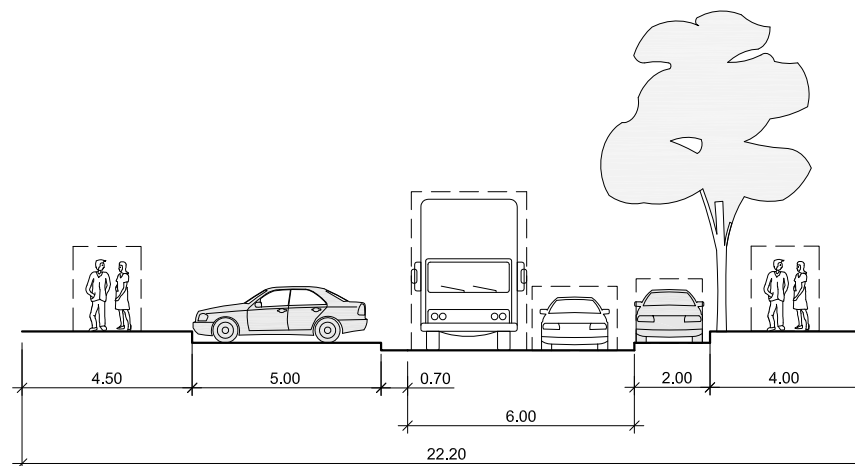

Stadtverwaltung Dresden  
Geschäftsbereich Stadtentwicklung  
Stadtplanungamt  
Abt. Verkehrsanlagenplanung

**Dürerstraße**  
Querschnitte Kreisverkehr  
Dürerstraße/Hans-Grundig-Straße

Maßstab: 1 : 200

Datum: 11/2012

Bearbeiter: Herr Kunath, Frau Richter

**Anlage 2.2**