


# Vorhabenbezogener Bebauungsplan Nr. 6018

## Dresden-Pieschen, Wohnbebauung Hubertusstraße



### Anlage 2 zur Vorlage

Stadtverwaltung Dresden Stadtplanungsamt Amtsleiter					Fassung	
Planungsbüro					Datum der letzten Änderung	
PlantechnikerIn	SachbearbeiterIn	SGL 61.3.1	Abt.-Ltr. 61.3	SGL 61.1.3	Abt.-Ltr. 61.1	

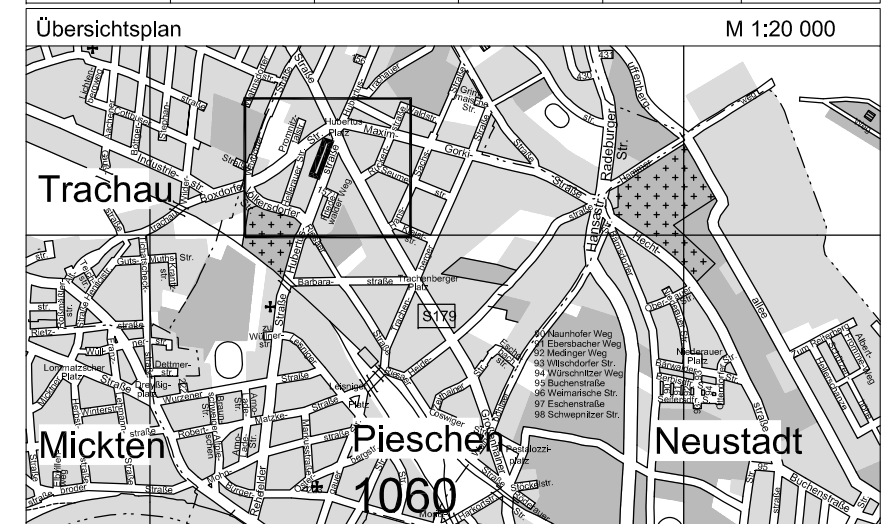

### LANDESHAUPTSTADT DRESDEN



#### Vorhabenbezogenen Bebauungsplan Nr. 6018

Dresden-Pieschen  
Wohnbebauung Hubertusstraße

- Grenzen des räumlichen Geltungsbereiches -

Maßstab 1:1000

Blatt 1 von 1