



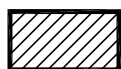
Anlage 2


Übersichtsplan des Geltungsbereichs

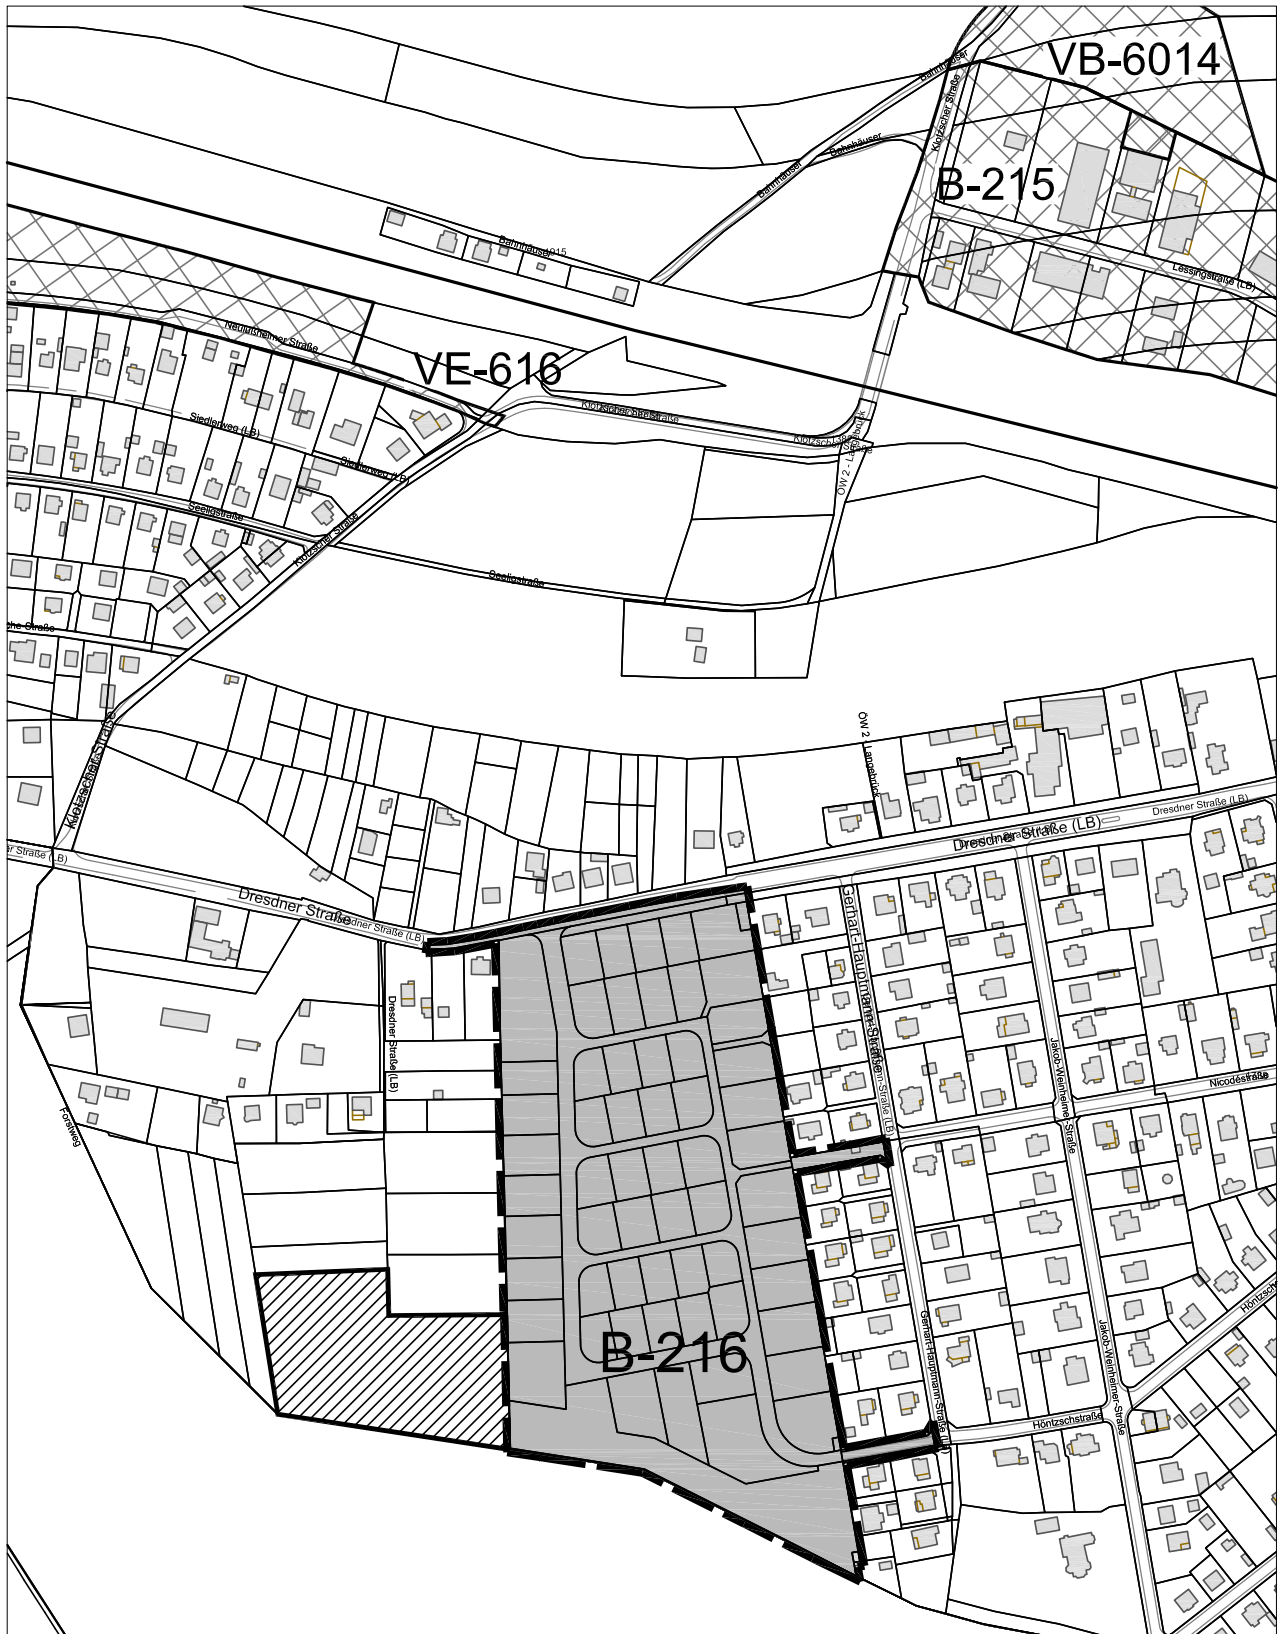

Legende Übersichtsplan

 Geltungsbereich  
Bebauungsplan Nr. 216  
Dresden-Langebrück Nr. 2  
Wohngebiet "An der Heide"

 Ausgliederte Fläche

 Vorhaben- und  
Erschließungsplan  
und B-Plan  
der Umgebung

Herausgeber: Stadtplanungsamt  
Stand: November 2012  
Kartengrundlage: Städtisches Vermessungsamt