



Fetscherstraße (nördlich der Fiedlerstraße)

Bestandsquerschnitt

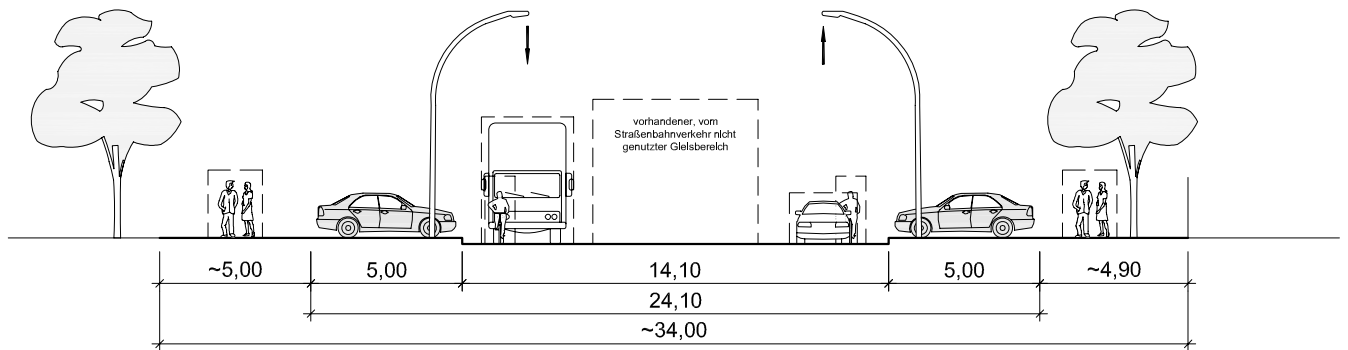

geplanter Querschnitt

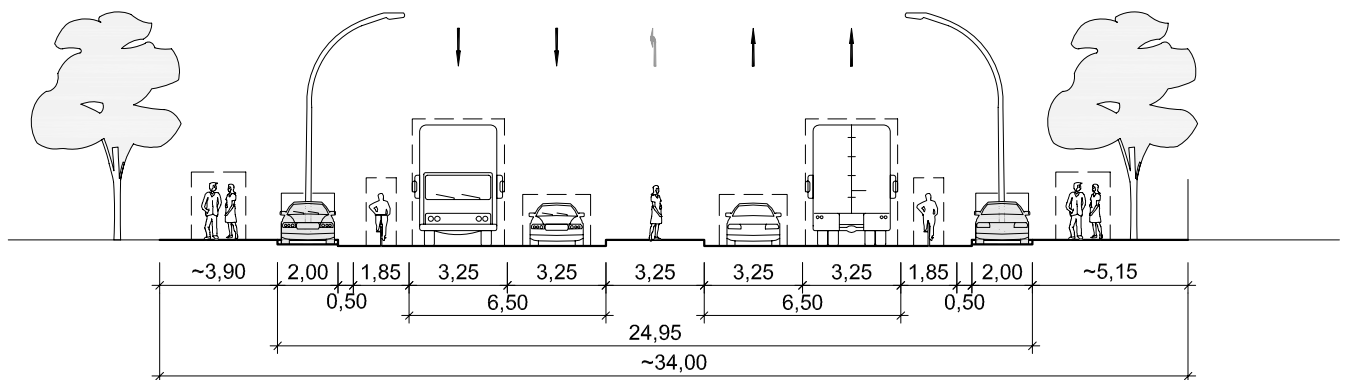

Landeshauptstadt Dresden
Geschäftsbereich Stadtentwicklung
Stadtplanungsamt - Abt. Verkehrsanlagenplanung

Verkehrsbaumaßnahme Fetscherstraße
zwischen
Fiedlerstraße und Pfothenhauer Straße

Regelquerschnitt

Maßstab: 1 : 250

Datum: 09/2009

Anlage 3