



# Vorhabenbezogener Bebauungsplan Nr. 6017 Dresden-Klotzsche Umnutzung Bahnflächen Langebrücker Straße

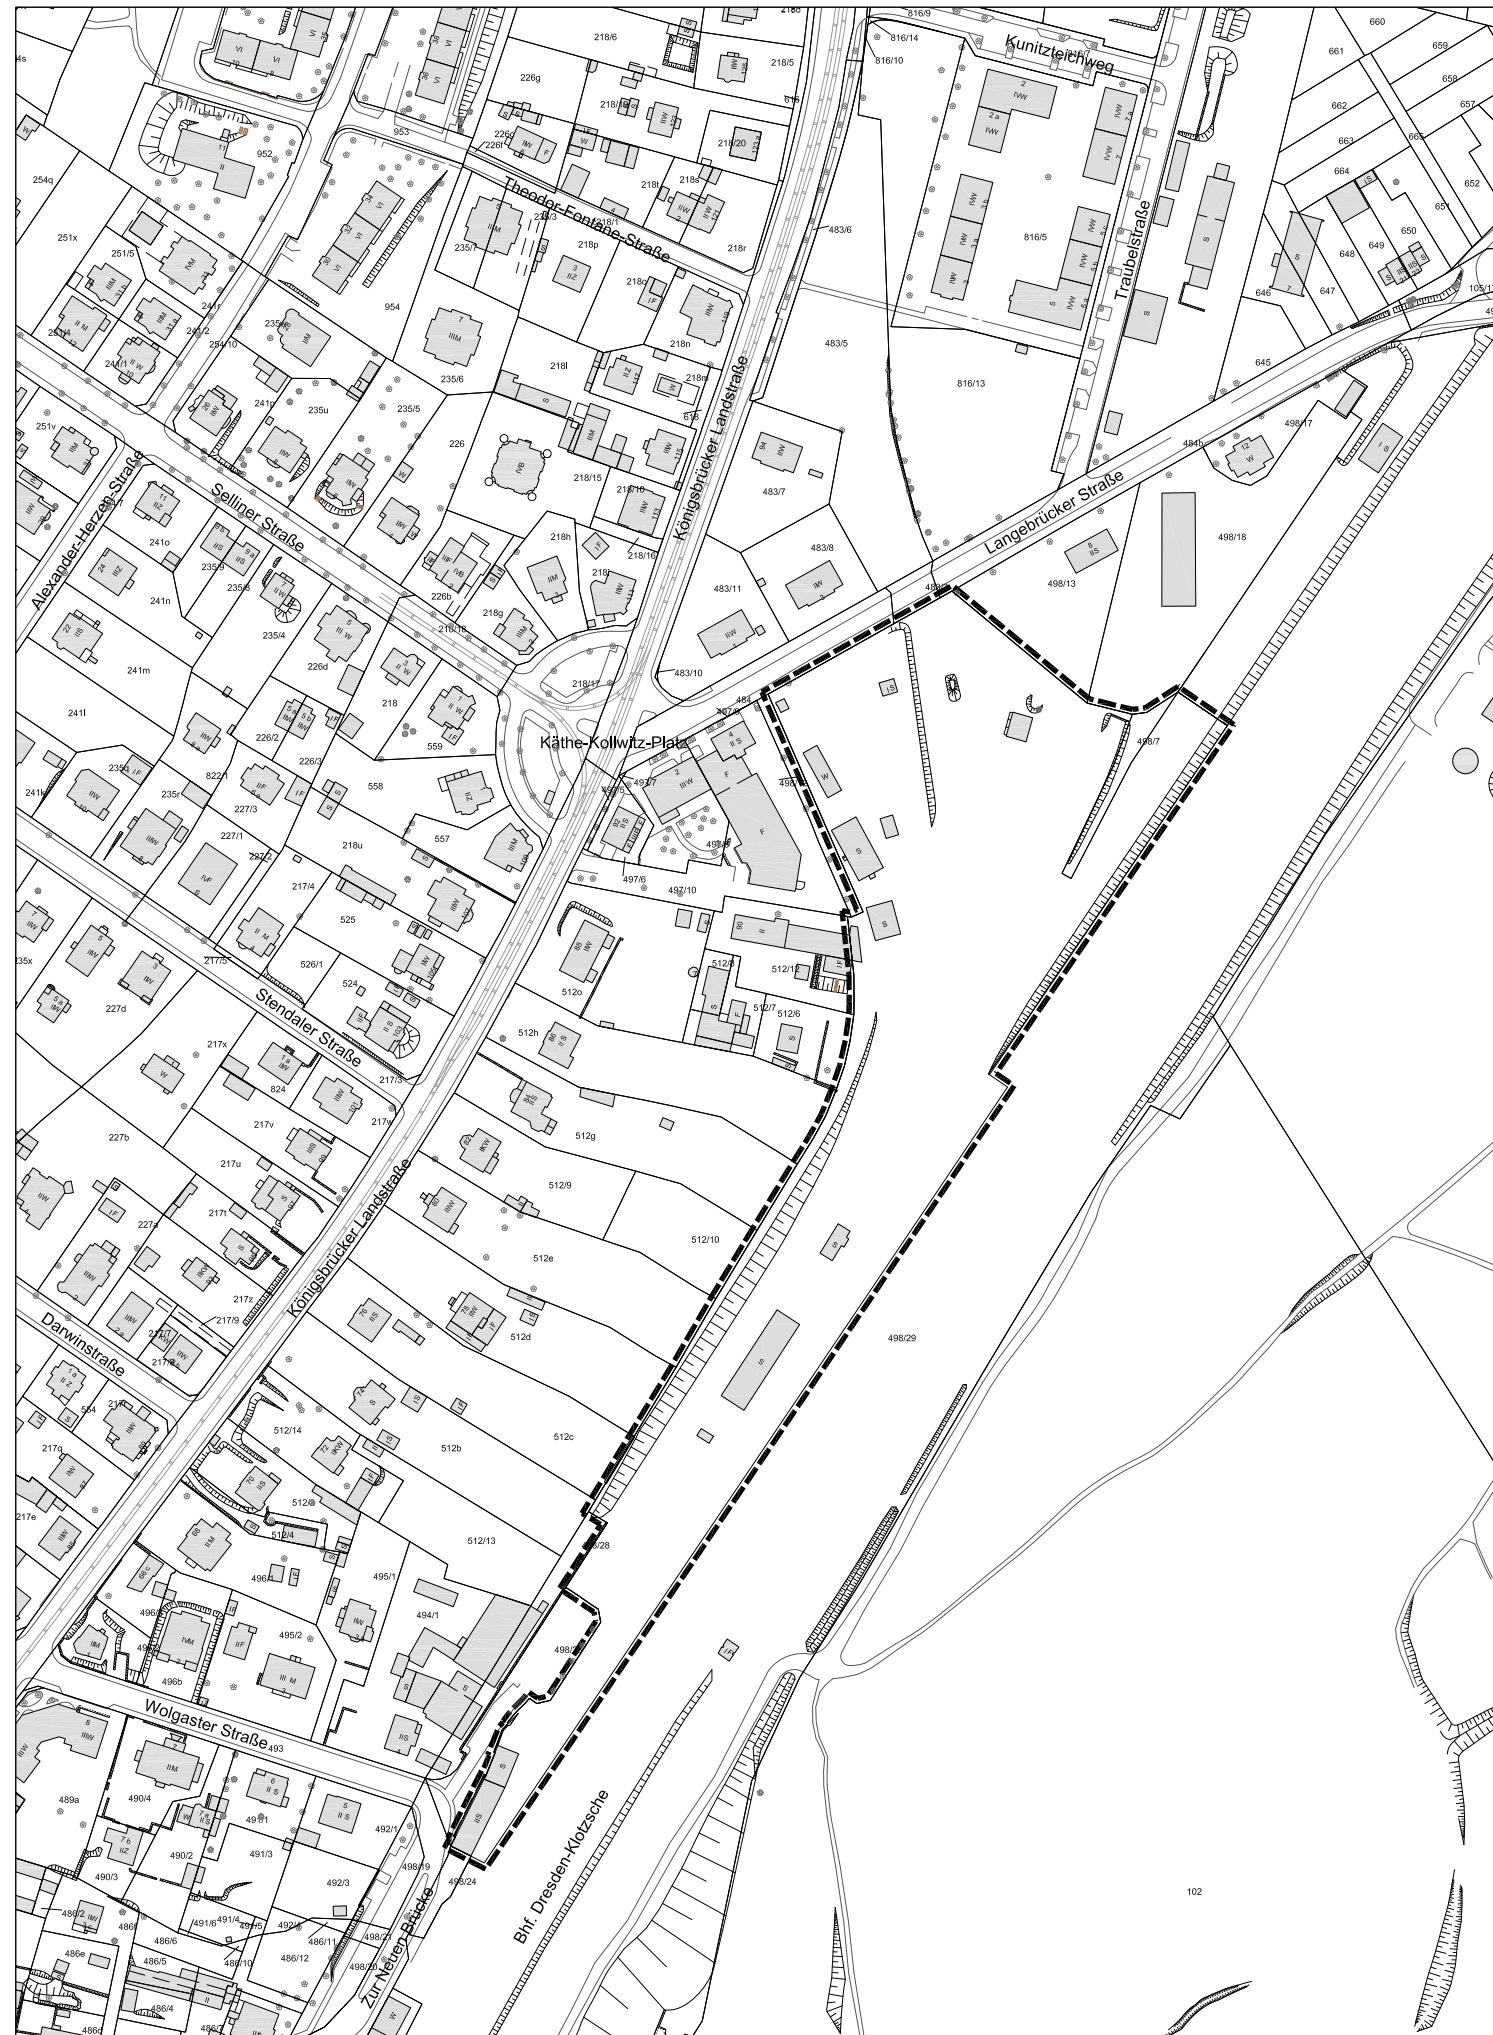


Anlage 2 zur Vorlage

|   |                  |                            |             |
|---|------------------|----------------------------|-------------|
| Stadtverwaltung Dresden<br>Stadtplanungsamt<br>Amtsleiter |                  | Fassung<br>06.12.2012      |             |
| Planung   | Vorhabenträger   | Datum der letzten Änderung |             |
| Plänebene/n   | Sachbearbeiter/n | SOI 61.3.1                 | ADP-AB-61.3 |
|   |                  | SOI 61.3.3                 | AB-AB-61.1  |
| Übersichtsplan  |                  | M 1 : 20 000               |             |

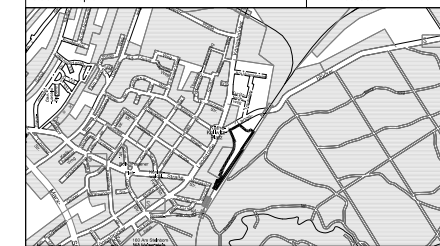

LANDESHAUPTSTADT DRESDEN

 **Vorhabenbezogener Bebauungsplan Nr. 6017**  
**Dresden-Klotzsche**  
**Umnutzung Bahnflächen Langebrücker Straße**  
**- Aufstellungsbeschluss -**

Maßstab 1 : 1000 Blatt 1 von 1