
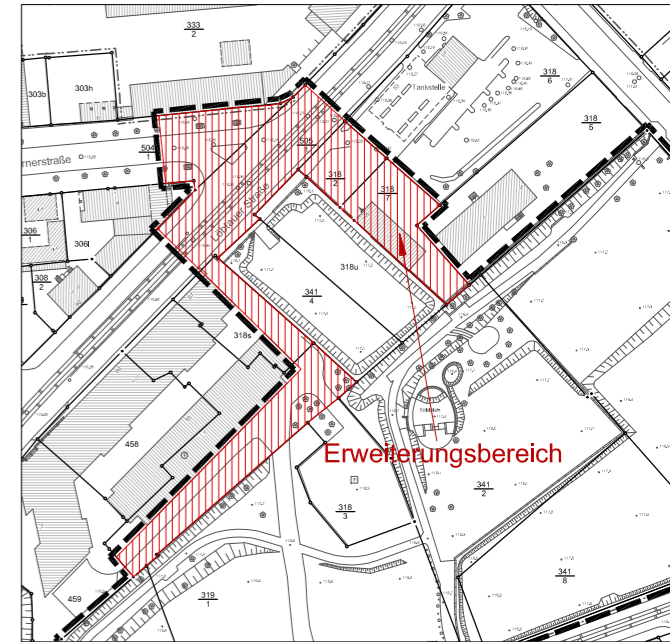



Bebauungsplan Nr. 373 Dresden-Löbtau Nr. 3

Gewerbe-Park Freiberger Straße

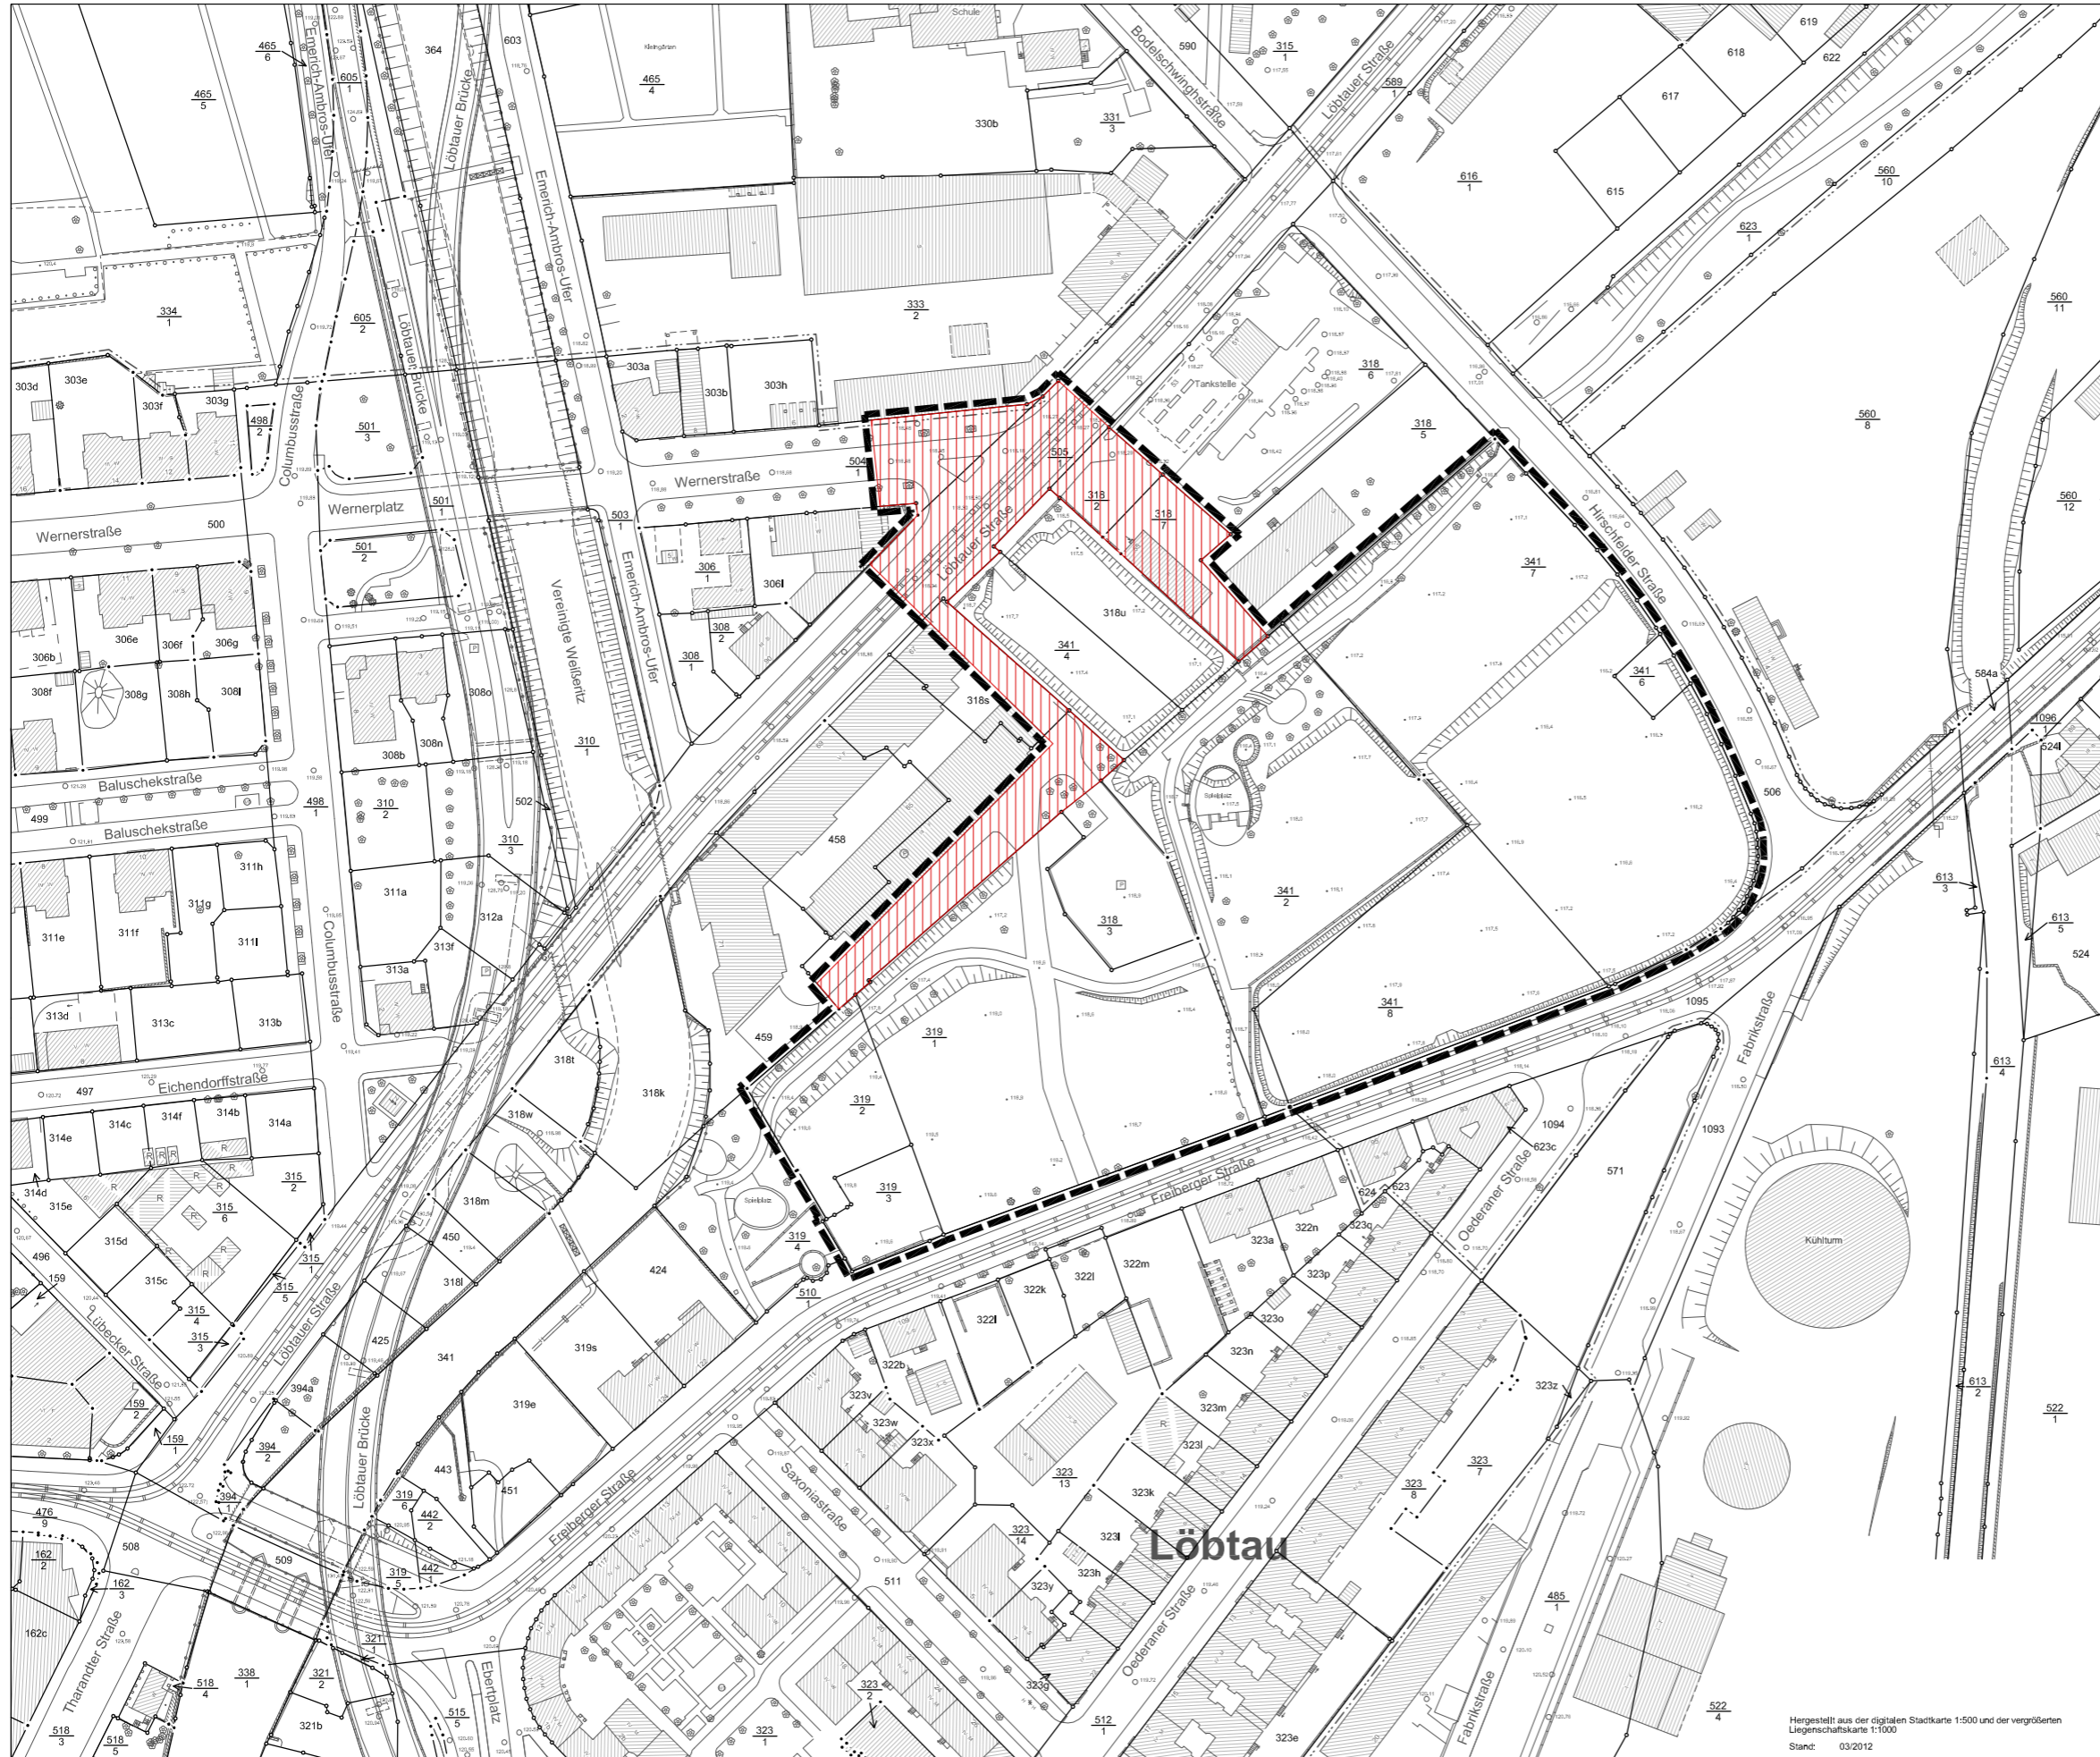


Übersichtsplan

Stadtverwaltung Dresden Stadtplanungsamt Amtsleiter		Fassung Dezember 2012	
Planungsbüro	Vorhabenträger	Datum der letzten Änderung	
Plantechniker/in	Sachbearbeiter/in	SGL 61.3.3	Abt.-Ltr. 61.3
		SGL 61.1.3	Abt.-Ltr. 61.1

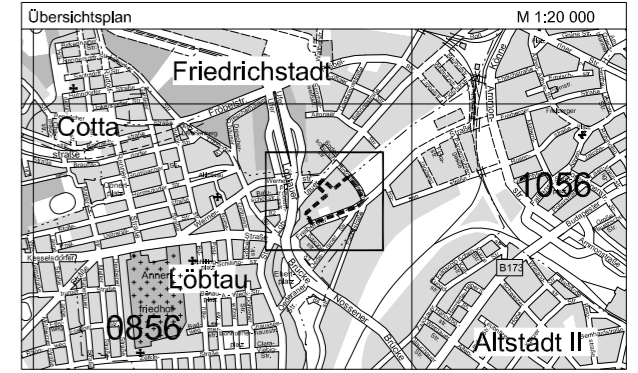

LANDESHAUPTSTADT DRESDEN

 **Bebauungsplan Nr. 373**
 Dresden-Löbtau Nr. 3
 Gewerbe-Park Freiberger Straße

- Grenze des räumlichen Geltungsbereiches -

Maßstab 1:1000 i. O. Blatt 1 von 1

Hergestellt aus der digitalen Stadtkarte 1:500 und der vergrößerten Liegenheitskarte 1:500
Stand: 03/2012