


Anlage 2 zur Vorlage

Fassung vom 20.03.2013



Übersichtsplan

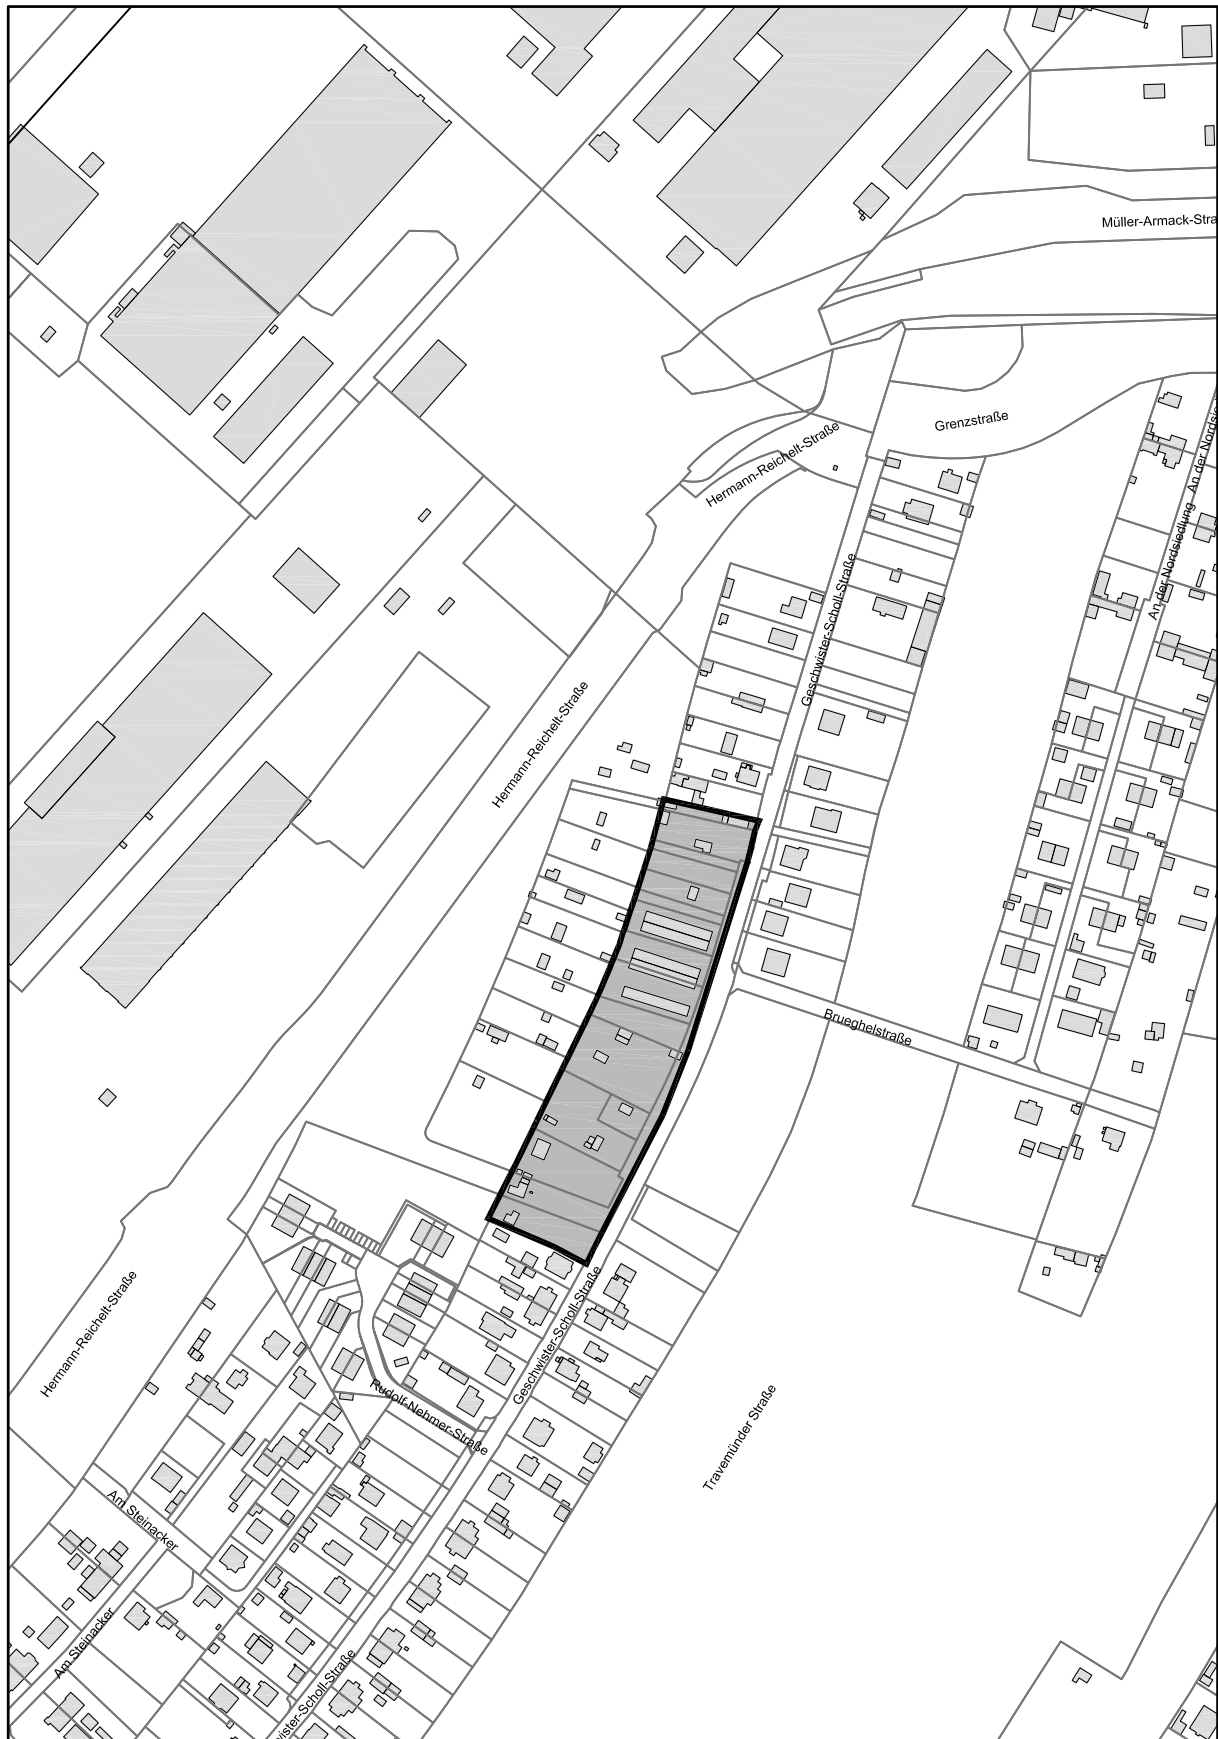

Ergänzungssatzung Nr. 440
Geschwister-Scholl-Straße