



Anlage 2 zur Vorlage

Übersichtsplan

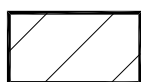

Bebauungsplan Nr. 215

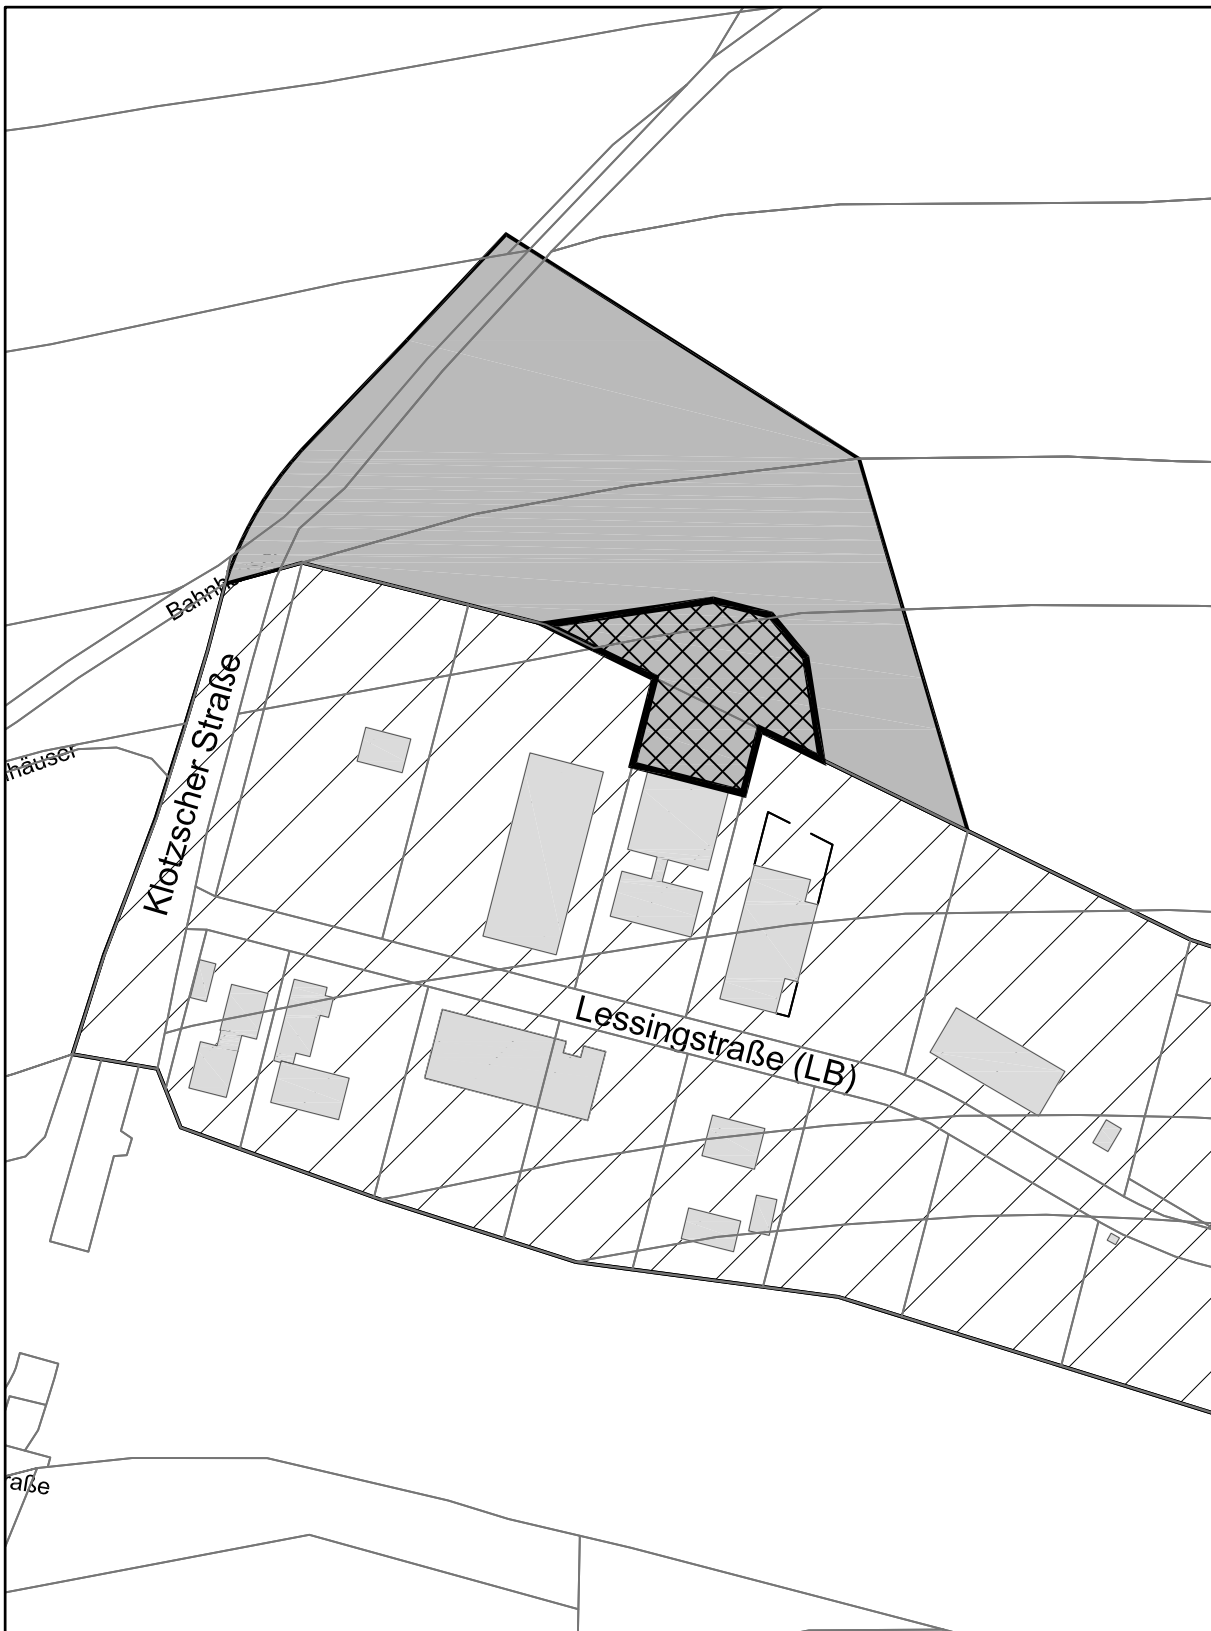

Vorhabenbezogener
Bebauungsplan Nr. 6014 neu
mit reduziertem Geltungsbereich

Herausgeber: Stadtplanungsamt
Stand: Mai 2012
Kartengrundlage: Städtisches Vermessungsamt



Vorhabenbezogener
Bebauungsplan Nr. 6014 alt