



# Vorhabenbezogener Bebauungsplan Nr. 6014, Dresden-Langebrück

## Erweiterung "MICRO-EPSILON Optronic"

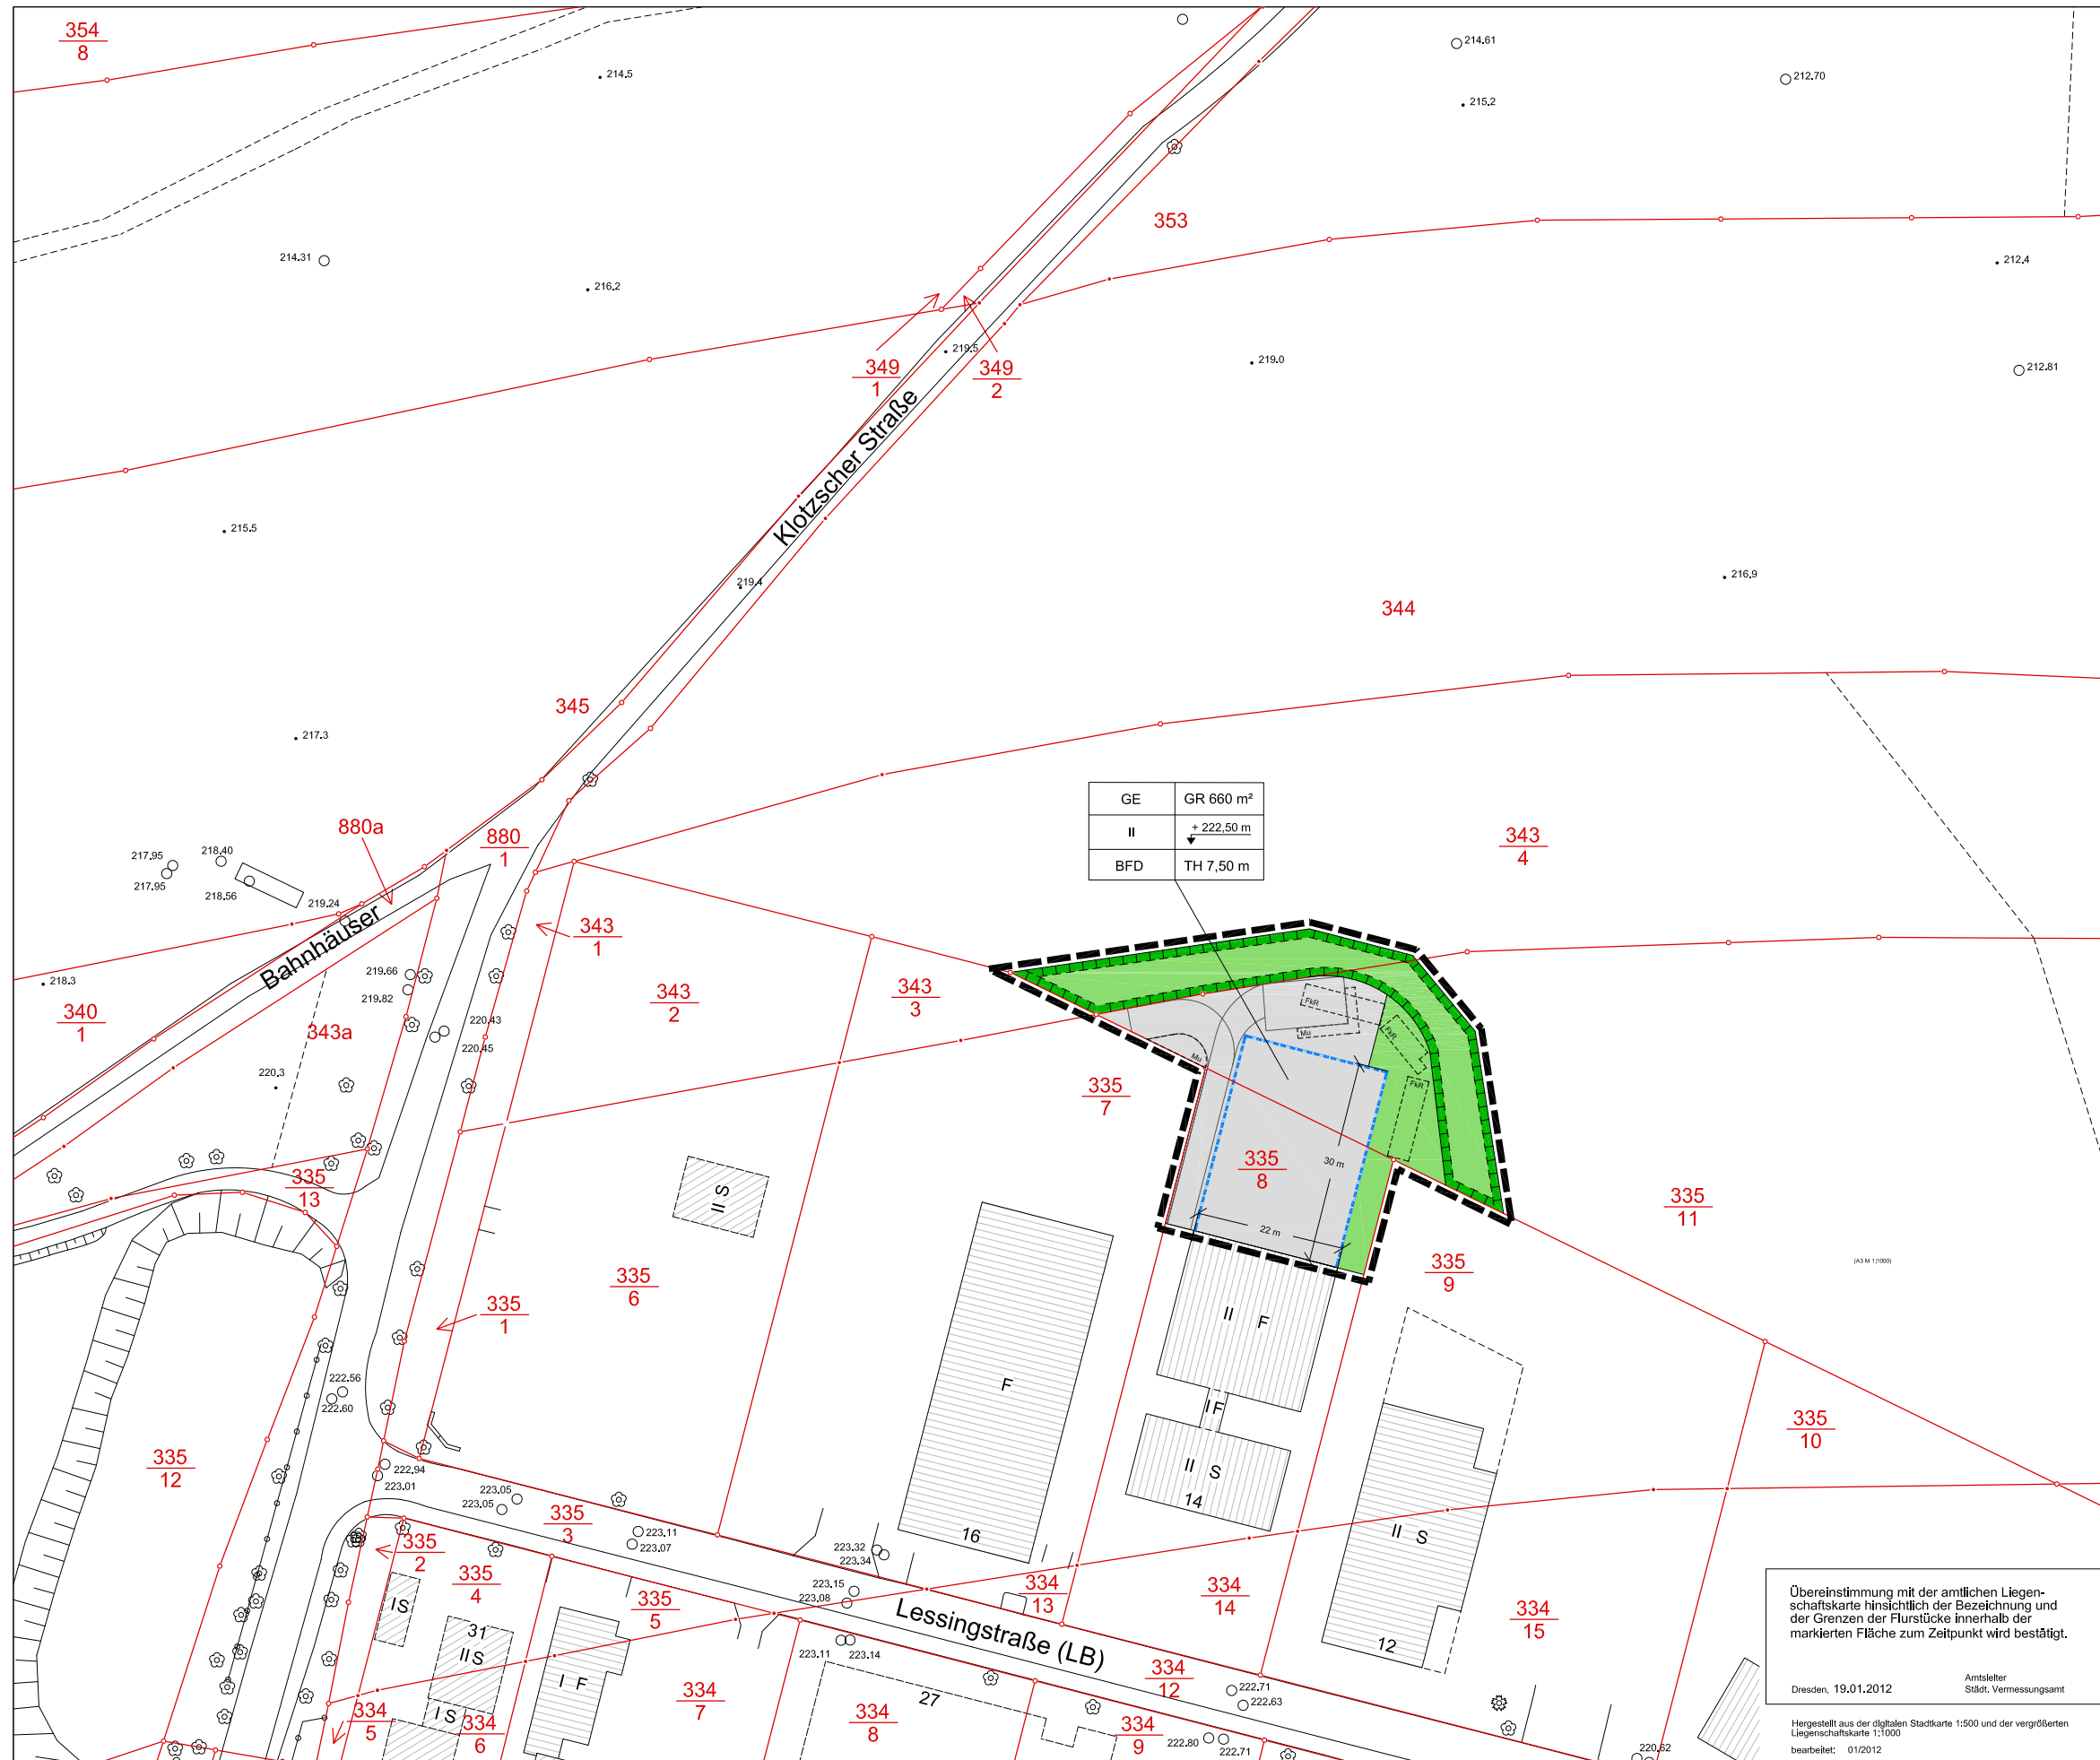


Anlage 3 zur Vorlage

Stadtverwaltung Dresden Stadtplanungsamt Amtsleiter		Fassung 15.04.2013	
Planungsbüro GRAS* Gruppe Architektur & Stadtplanung Unterer Kreuzweg 6, 01097 Dresden		Vorhabenträger MICRO-EPSILON Optronic GmbH Lessingstraße 14 01466 Dresden-Langebrück	
Datum der letzten Änderung			
Plantechniker/In	Sachbearbeiter/In	SGL 61.3.1	Abt.-Ltr. 61.3
		SGL 61.1.3	Abt.-Ltr. 61.1

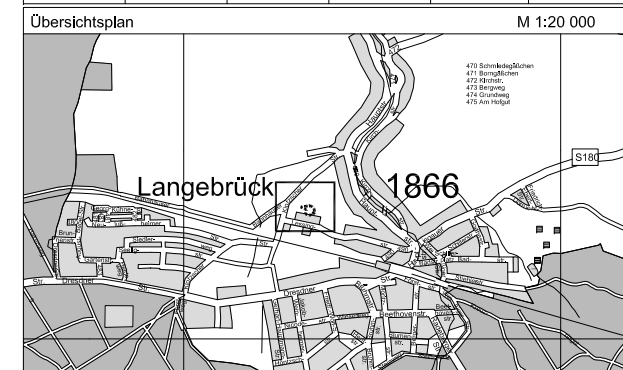

### LANDESHAUPTSTADT DRESDEN

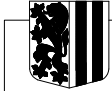

**Vorhabenbezogener  
Bebauungsplan Nr. 6014**  
Dresden-Langebrück  
Erweiterung "MICRO-EPSILON Optronic"

- Rechtsplan -  
- Entwurf zur erneuten öffentlichen Auslegung -

Maßstab 1:500 (A3 M 1:1000) Blatt 1 von 4

Übereinstimmung mit der amtlichen Liegenschaftskarte hinsichtlich der Bezeichnung und der Grenzen der Flurstücke innerhalb der markierten Fläche zum Zeitpunkt wird bestätigt.

Dresden, 19.01.2012  
Amtsleiter  
Städt. Vermessungsamt

Hergestellt aus der digitalen Stadtkarte 1:500 und der vergrößerten Liegenschaftskarte 1:1000  
bearbeitet: 01/2012