

Vorhabenbezogener Bebauungsplan Nr. 6014, Dresden-Langebrück

Erweiterung "MICRO-EPSILON Optronic"




Planzeichenerklärung:


-  Grenze des räumlichen Geltungsbereichs des vorhabenbezogenen Bebauungsplans
-  Gebäudebestand
-  Gebäudeplanung
2 Vollgeschosse, begrüntes Flachdach
-  private Erschließungsflächen
-  private Grünflächen
-  Grüngürtel / flächige Gehölzpflanzung

Anlage 3 zur Vorlage

Stadtverwaltung Dresden Stadtplanungsamt Amtsleiter		Fassung 15.04.2013	
Planungsbüro GRAS* Gruppe Architektur & Stadtplanung Unterer Kreuzweg 6, 01097 Dresden		Vorhabenträger MICRO-EPSILON Optronic GmbH Lessingstraße 14 01465 Dresden-Langebrück	
Plantechniker/ in		Datum der letzten Änderung	
Sachbearbeiter/ in		SGL 61.1.3	
SGL 61.3.1	Abt.-Ltr. 61.3	SGL 61.1.3	Abt.-Ltr. 61.1

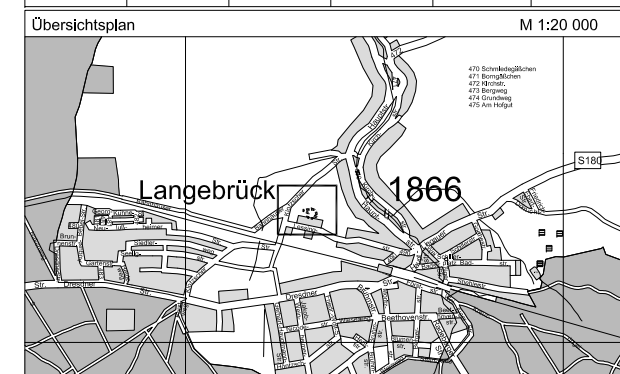

LANDESHAUPTSTADT DRESDEN



**Vorhabenbezogener
Bebauungsplan Nr. 6014**
Dresden-Langebrück
Erweiterung "MICRO-EPSILON Optronic"

- Vorhabenplan -
- Entwurf zur erneuten öffentlichen Auslegung -

Maßstab 1:500 (A3 M 1:1000) Blatt 3 von 4