


Anlage 2

Stadtverwaltung Dresden Stadtplanungsamt Amtsleiter		Fassung 02.04.2012	
Planungsbüro planungsbüro ulitz schneider architekten stadtplannerin friedrichstraße 7 01099 Dresden tel. 0351 3170541/2 fax 0351 3170543		Vorhabenträger Agritektur GmbH Schönfeld Weißiger Str. 50 01328 Dresden	
Datum der letzten Änderung 27.02.2013			
Planentechniker/in	Sachbearbeiter/in	SGL 61.3.2	Abt.-Ltr. 61.3
		SGL 61.1.3	Abt.-Ltr. 61.1

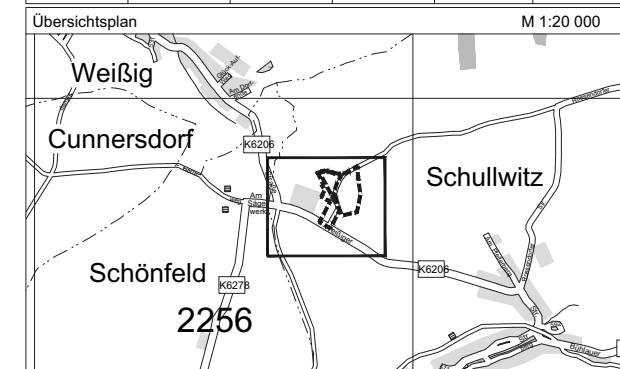

LANDESHAUPTSTADT DRESDEN



**Vorhabenbezogener
Bebauungsplan Nr. 694**

Dresden-Schullwitz
Biogasanlage
Rechtsplan Teil 1
- Entwurf zum Satzungsbeschluss -

Maßstab 1:1000

Blatt 1 von 3

Übereinstimmung mit der amtlichen Liegen-
schaftskarte hinsichtlich der Bezeichnung und
der Grenzen der Flurstücke innerhalb der
markierten Fläche zum Zeitpunkt wird bestätigt.

Dresden, 08.06.2010

Amtsleiter
Städt. Vermessungsamt

Hergestellt aus der digitalen Stadtkarte 1:500 und der vergrößerten
Liegenchaftskarte 1:1000
Stand: 06/2012