


# Rahmenplan Nr. 789 Dresden-Reick/Strehlen/Gruna Wissenschaftsstandort Dresden-Ost

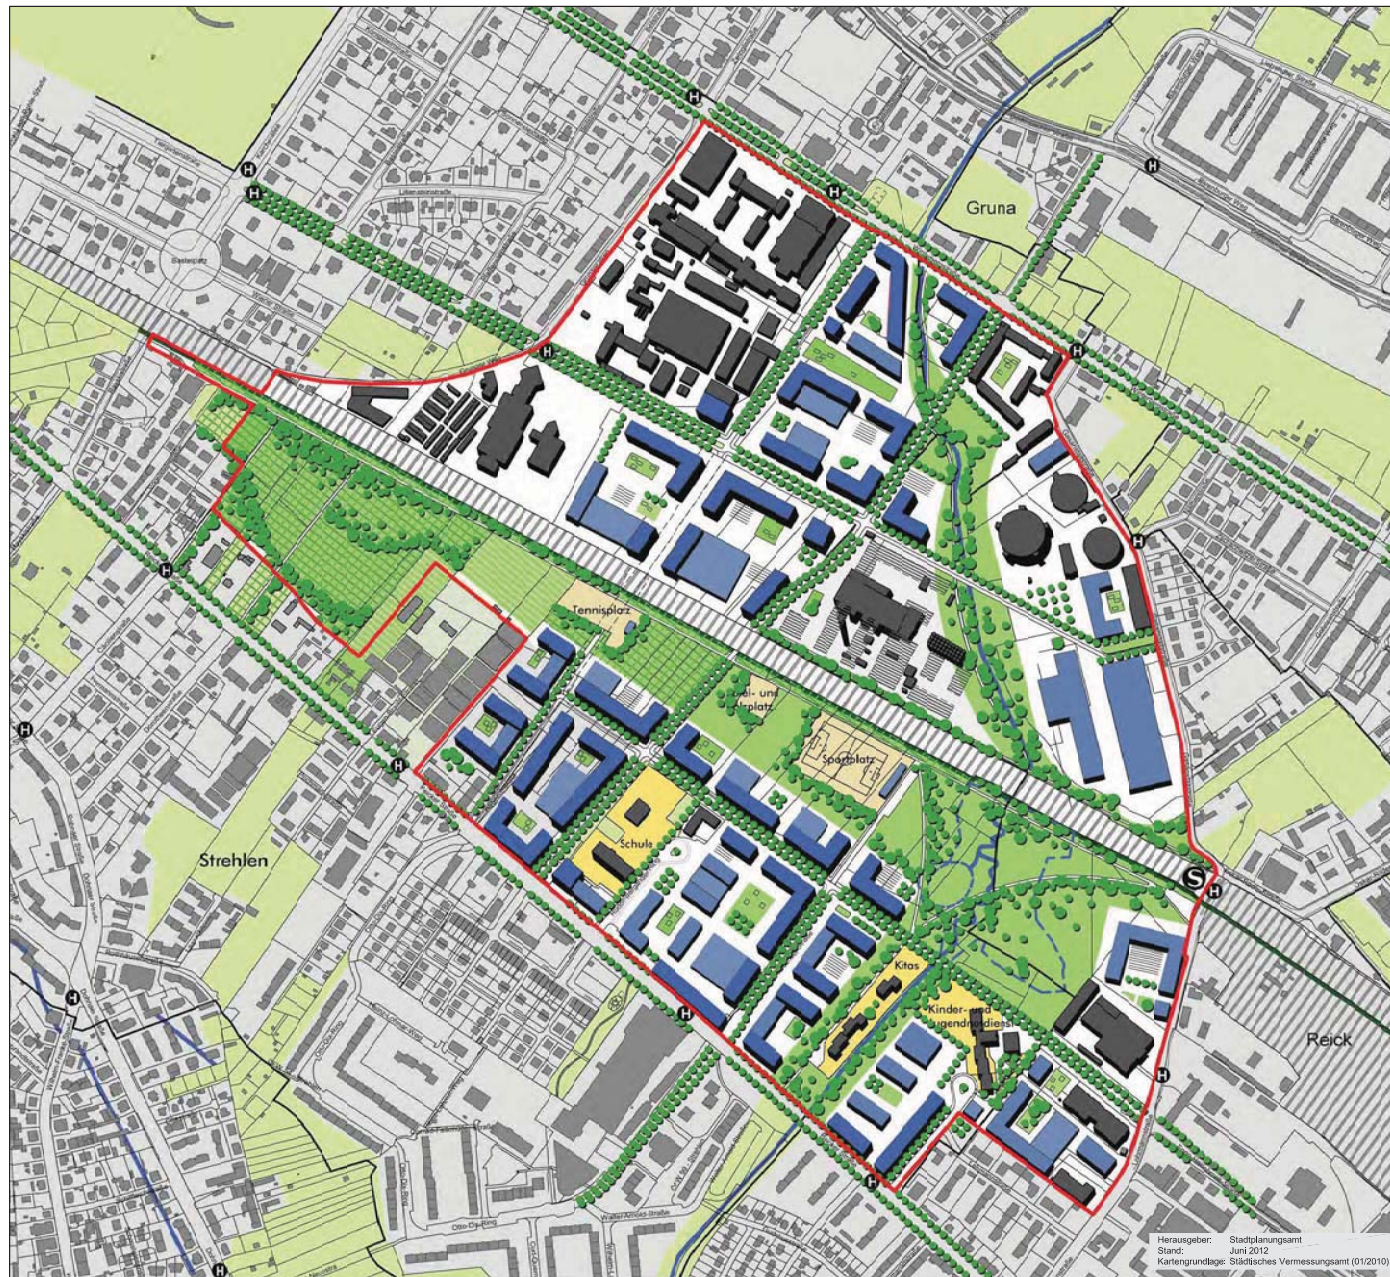


## Legende

- |                                       |                              |
|---------------------------------------|------------------------------|
| Untersuchungsgebiet                   | Entwicklungsfäche - optional |
| Bahndamm / Gleisflächen               | soziale Infrastruktur        |
| Koitschgraben                         | Sportfläche                  |
| Überschwemmungsgebiet                 | Umgebungsgrün                |
| Gebäudebestand                        | Grünzug                      |
| Gebäudebestand im Untersuchungsgebiet | Kleingärten                  |
| Gebäude 4-geschossig und höher        | Gärtnerei                    |
| Gebäude 2- bis 3-geschossig           | straßenbegleitendes Grün     |
| Gebäude 1-geschossig                  | Bahnhof                      |
| Wohnen / gemischte Baufläche          | Haltestelle des ÖPNV         |

## Anlage 2

Stadtverwaltung Dresden Stadtplanungsamt Amtsleiter	Fassung Juni 2012			
Planungsbüro GRAS + Gruppe Architektur & Stadtplanung Königsplatz 43 01127 Dresden	Datum der letzten Änderung			
SGL 61.3.2	SGL 61.3.3	Abt.-Ltr. 61.3	SGL 61.1.3	Abt.-Ltr. 61.1

Übersichtsplan M 1:20 000

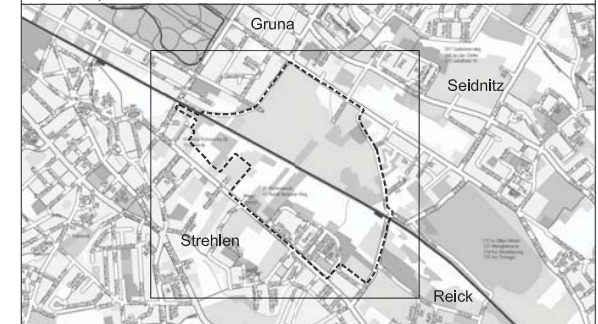

## LANDESHAUPTSTADT DRESDEN



**Rahmenplan Nr. 789**  
Dresden-Reick/Strehlen/Gruna

**Wissenschaftsstandort Dresden-Ost**

Maßstab 1:5000

Blatt 1 von 1

Herausgeber: Stadtplanungsamt  
Stand: Juni 2012  
Kartengrundlage: Städtisches Vermessungsamt (01/2010)