


Vorhabenbezogener Bebauungsplan Nr. 6014,

Dresden-Langebrück


Erweiterung "MICRO-EPSILON Optronic"

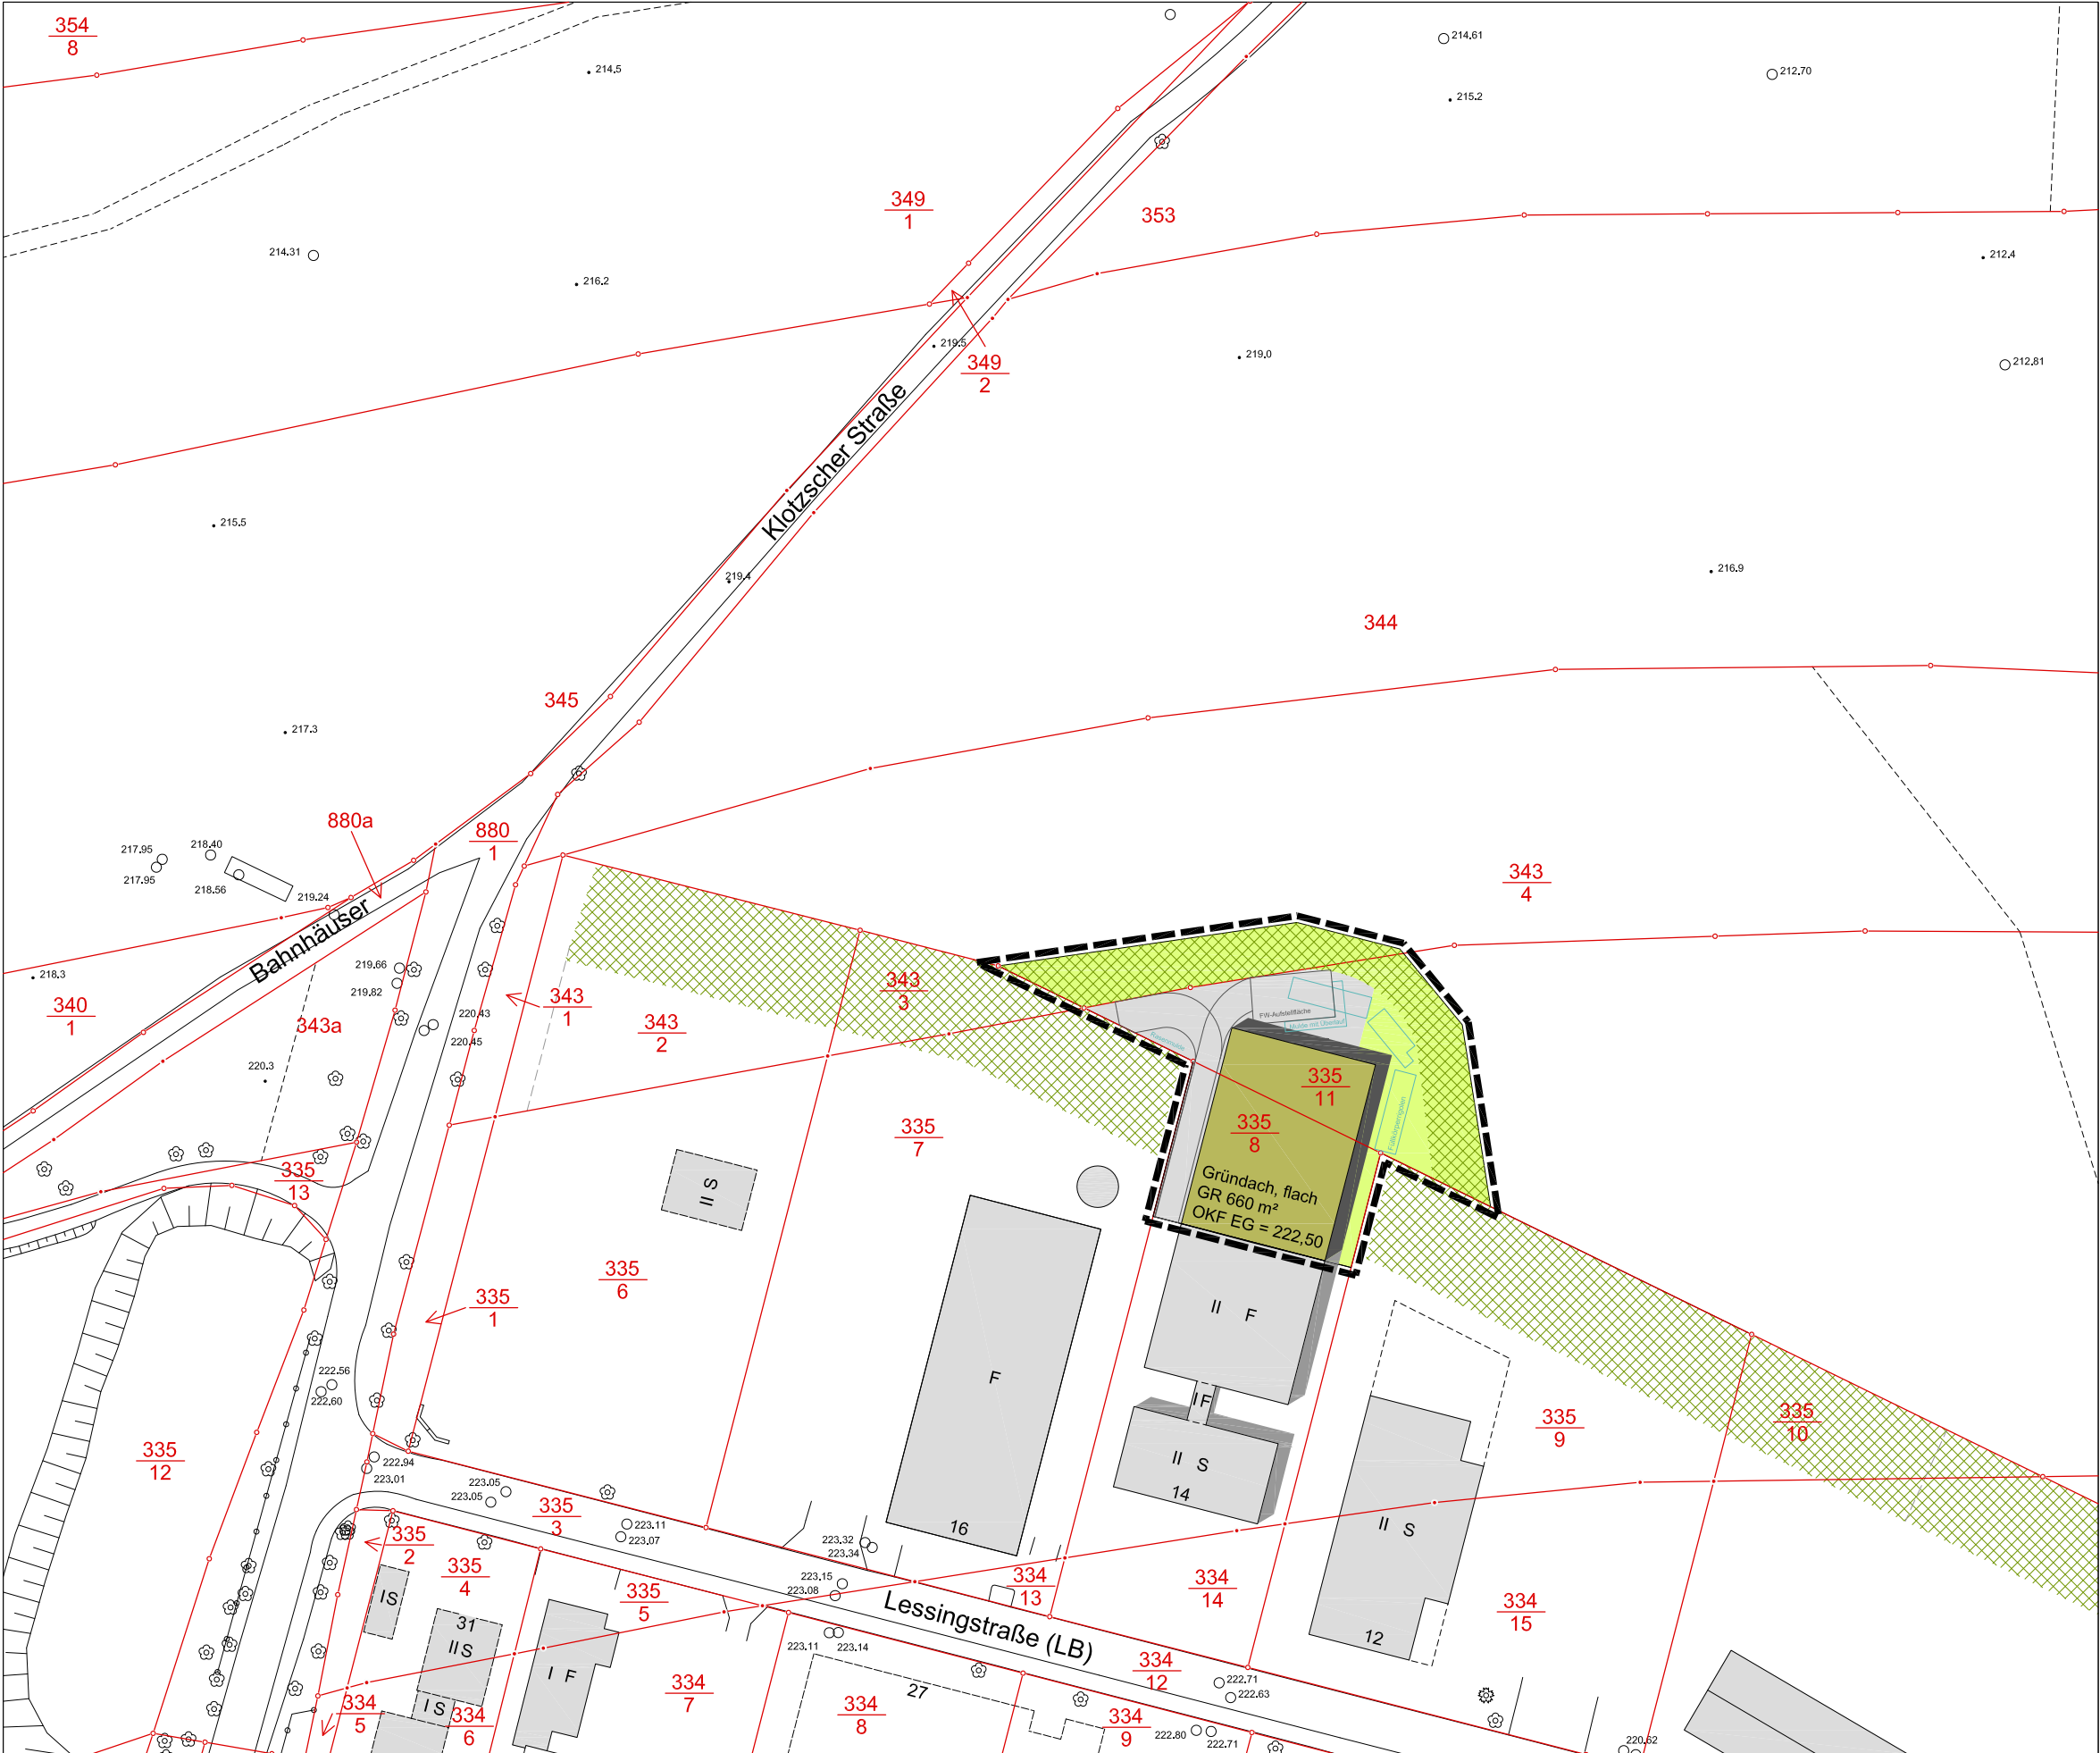

- Planzeichenerklärung:**
- Grenze des räumlichen Geltungsbereichs des vorhabenbezogenen Bebauungsplans
 - Gebäudebestand
 - Gebäudeplanung
2 Vollgeschosse, begrüntes Flachdach
 - private Erschließungsflächen
 - private Grünflächen
 - Grüngürtel / flächige Gehölzpflanzung

Anlage 2 zur Vorlage

Stadtverwaltung Dresden Stadtplanungsamt Amtsleiter		Fassung 15.04.2013	
Planungsbüro GRAS' Gruppe Architektur & Stadtplanung Unterer Kreuzweg 6, 01097 Dresden		Vorhabenträger MICRO-EPSILON Optronic GmbH Lessingstraße 14 01465 Dresden-Langebrück	
		Datum der letzten Änderung 29.08.2013	
Planzeichner/In	Sachbearbeiter/In	SGL 61.3.1	Abt.-Ltr. 61.3
		SGL 61.1.3	Abt.-Ltr. 61.1

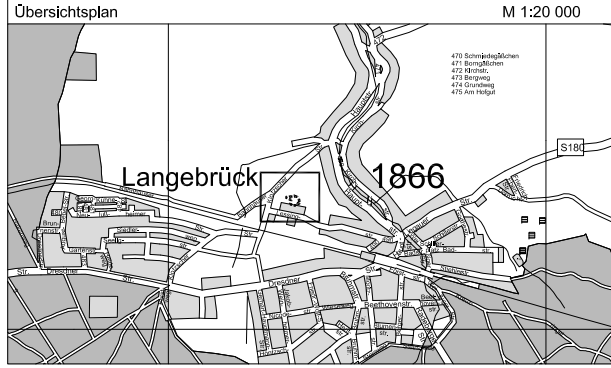

LANDESHAUPTSTADT DRESDEN

Vorhabenbezogener Bebauungsplan Nr. 6014
 Dresden-Langebrück
 Erweiterung "MICRO-EPSILON Optronic"
 - Vorhabenplan -
 - Entwurf zum Satzungsbeschluss -
 Maßstab 1:500 (A3 M 1:1000) Blatt 3 von 4