

# Vorhabenbezogener Bebauungsplan Nr. 6019


# Dresden-Altstadt II

## Geschäftsquartier Straßburger Platz



--- Grenze des räumlichen Geltungsbereiches

Stadtverwaltung Dresden Stadtplanungsamt Amtsleiter		Fassung 07.02.2014			
Planungsbüro	Vorhabenträger	Datum der letzten Änderung			
Planzeichner/in	Sachbearbeiter/in	SGL 61.5.1	Abt.-Ltr. 61.5	SGL 61.1.3	Abt.-Ltr. 61.1

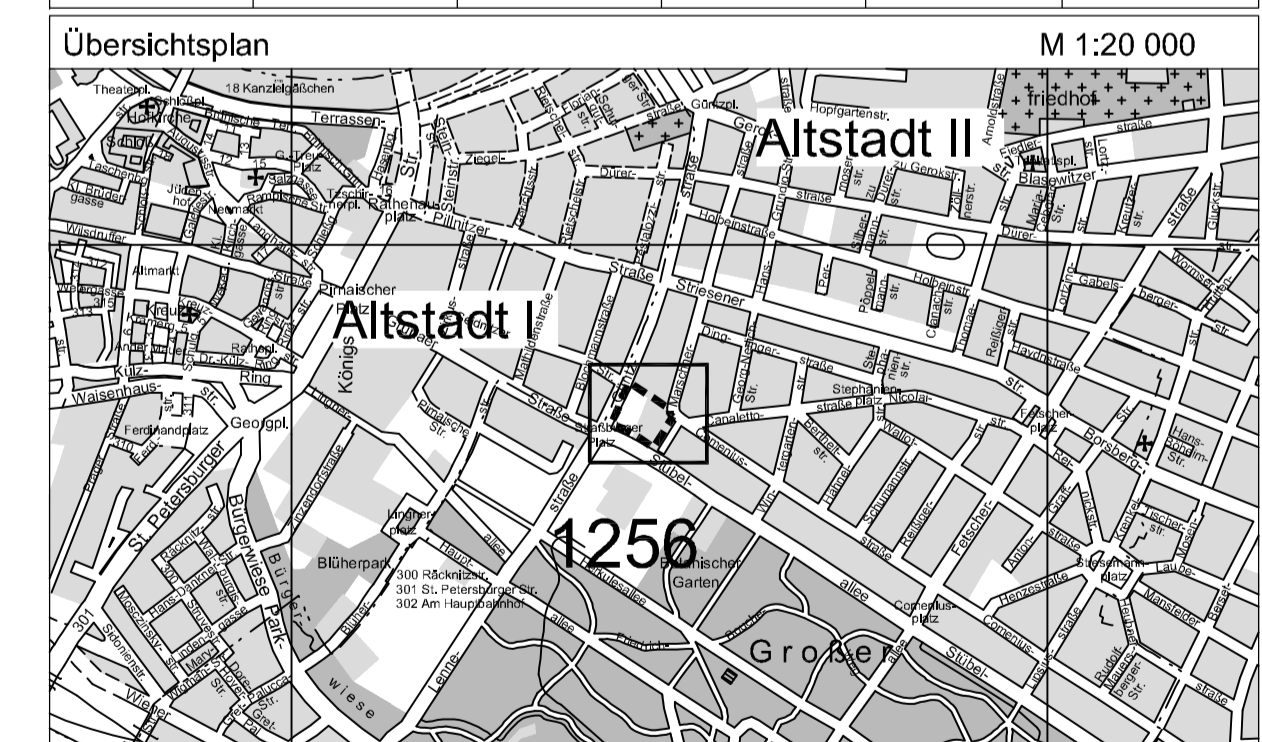


Übereinstimmung mit der amtlichen Liegenschaftskarte hinsichtlich der Bezeichnung und der Grenzen der Flurstücke innerhalb der markierten Fläche zum Zeitpunkt wird bestätigt.

Dresden, 13.03.2012  
 Amtsleiter  
 Stadt: Vermessungsamt

Hergestellt aus der digitalen Stadtkarte 1:500 und der vergrößerten Liegenschaftskarte 1:1000  
 bearbeitet: 03/2012

### LANDESHAUPTSTADT DRESDEN

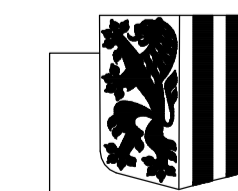

**Vorhabenbezogener  
Bebauungsplan Nr. 6019**  
 Dresden-Altstadt II  
 Geschäftsquartier Straßburger Platz

- Grenze des räumlichen Geltungsbereiches -

Maßstab 1:500

Blatt 1 von 1