


Regelquerschnitt Station 0+300  
stadtwärtige Haltestelle

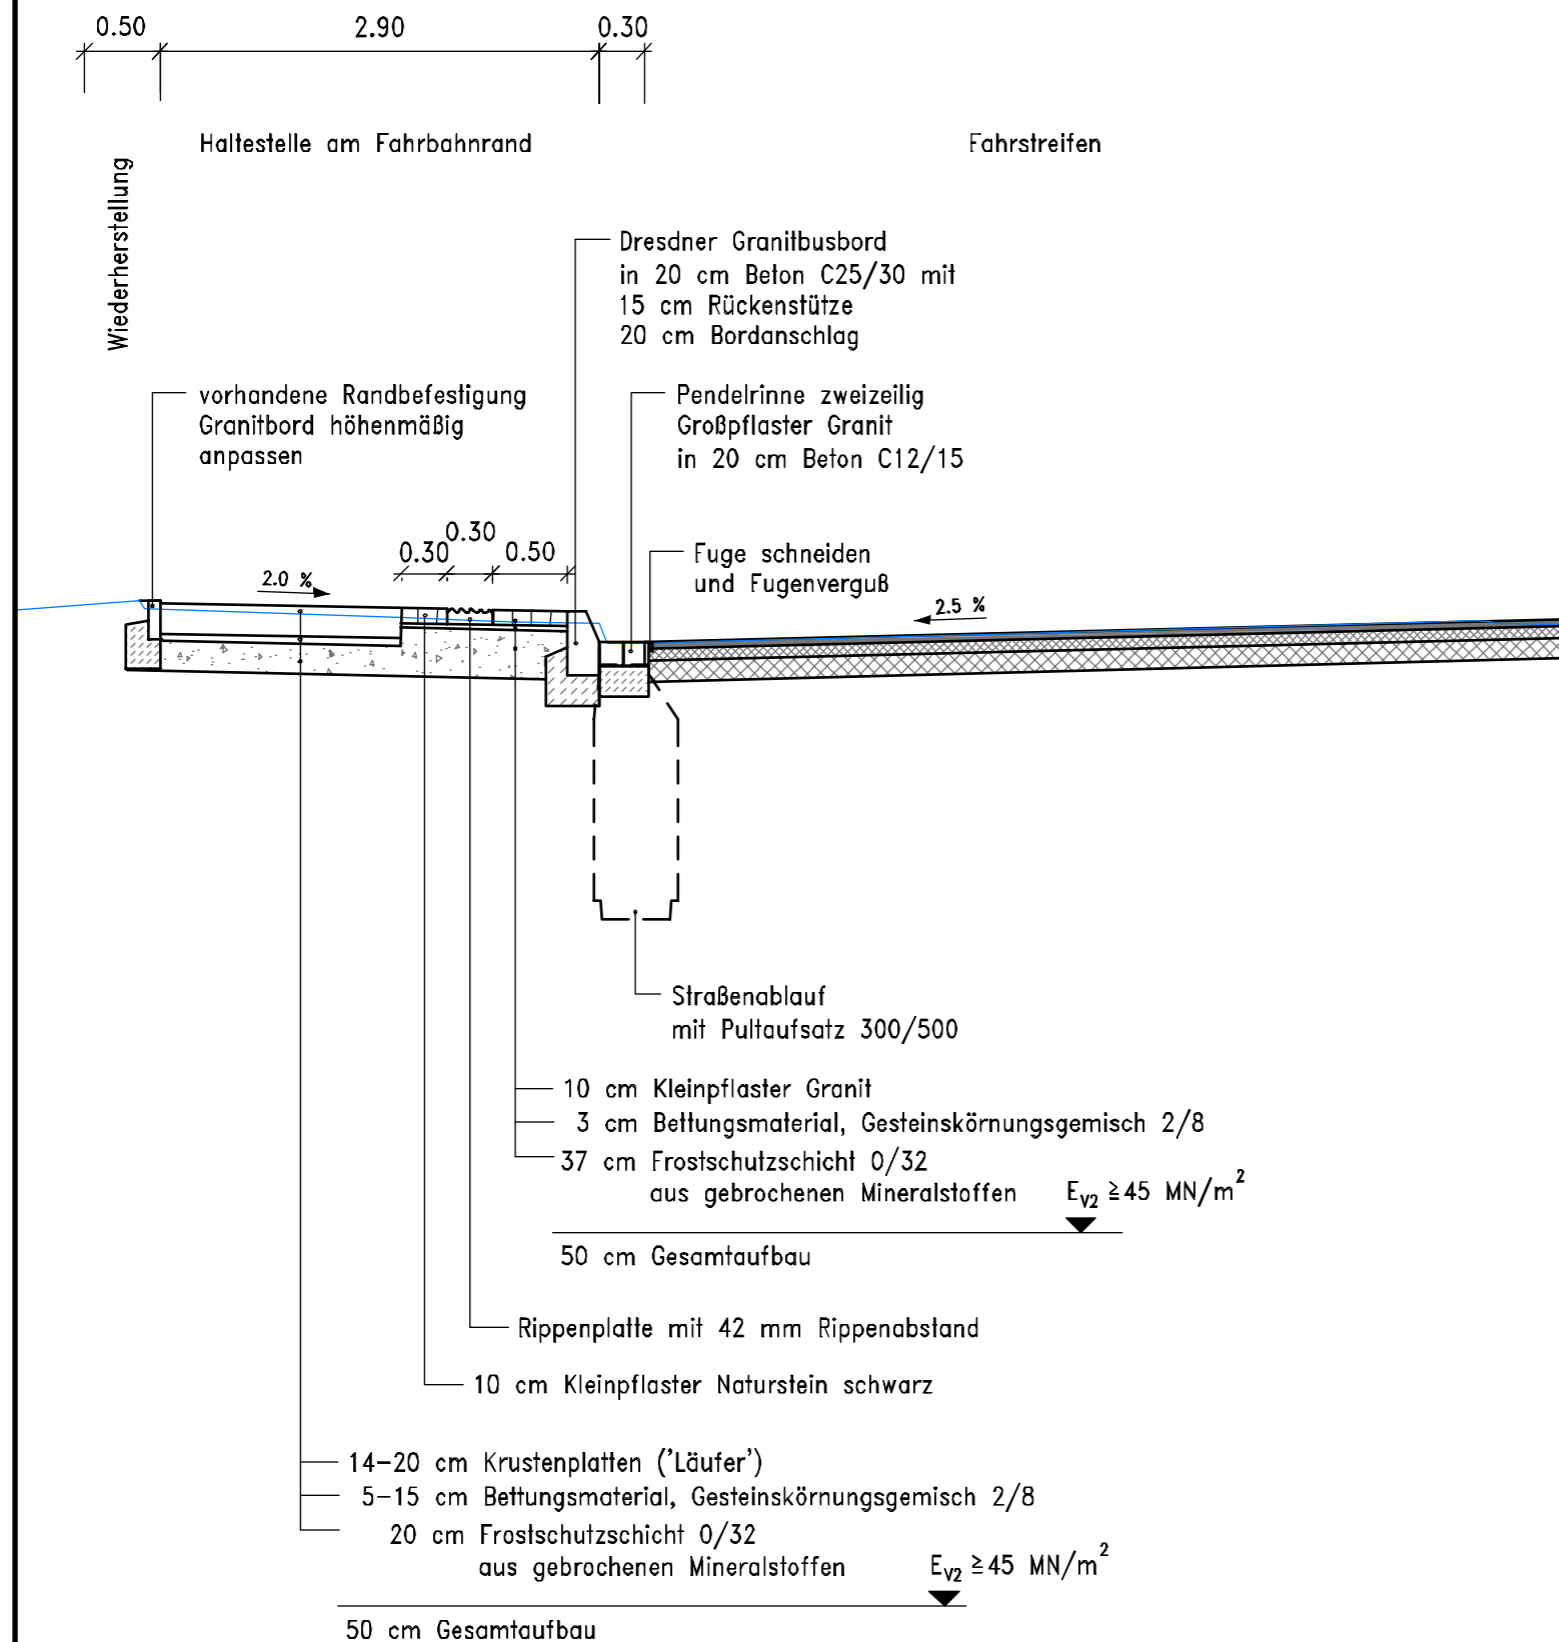

Art der Änderung	Datum	Name

Entwurfsplanung	 <b>TÜVRheinland®</b> GREBNER RUCHAY CONSULTING Genau. Richtig. FRANZ-LISZT-STRASSE 13 01219 DRESDEN TELEFON 03 51/4 75 83 30 Fax: 03 51/4 75 83 40	Projekt-Nr.: <b>DRV 4541</b>
		bearbeitet: <b>Päßler</b>
		gezeichnet: <b>Ulbrich</b>
		geprüft:

Straßenbauverwaltung:	 <b>Landeshauptstadt Dresden</b> Geschäftsbereich Stadtentwicklung Straßen- und Tiefbauamt	Unterlage: <b>14</b>
		Blatt-Nr.: <b>4</b>
		Reg.-Nr.:
		Datum
		Zeichen
Objekt :	<b>Bürgerwiese/ Parkstraße zwischen Georgplatz und Lennéstraße</b>  <b>Radverkehrsanlagen</b>	bearbeitet
		gezeichnet
		geprüft
		19.11.2013
		<b>Regelquerschnitt Stadtw. Haltestelle</b>
		Maßstab: <b>1 : 50</b>
Aufgestellt Dresden, Landeshauptstadt Dresden Straßen- und Tiefbauamt	<b>Anlage 4</b>	
Hentschelmann, Abt.-leiter Planungs- und Bausteuerung		