



Vorhabenbezogener Bebauungsplan Nr. 6022

Dresden-Trachau, Wohnbebauung Neuländer Straße

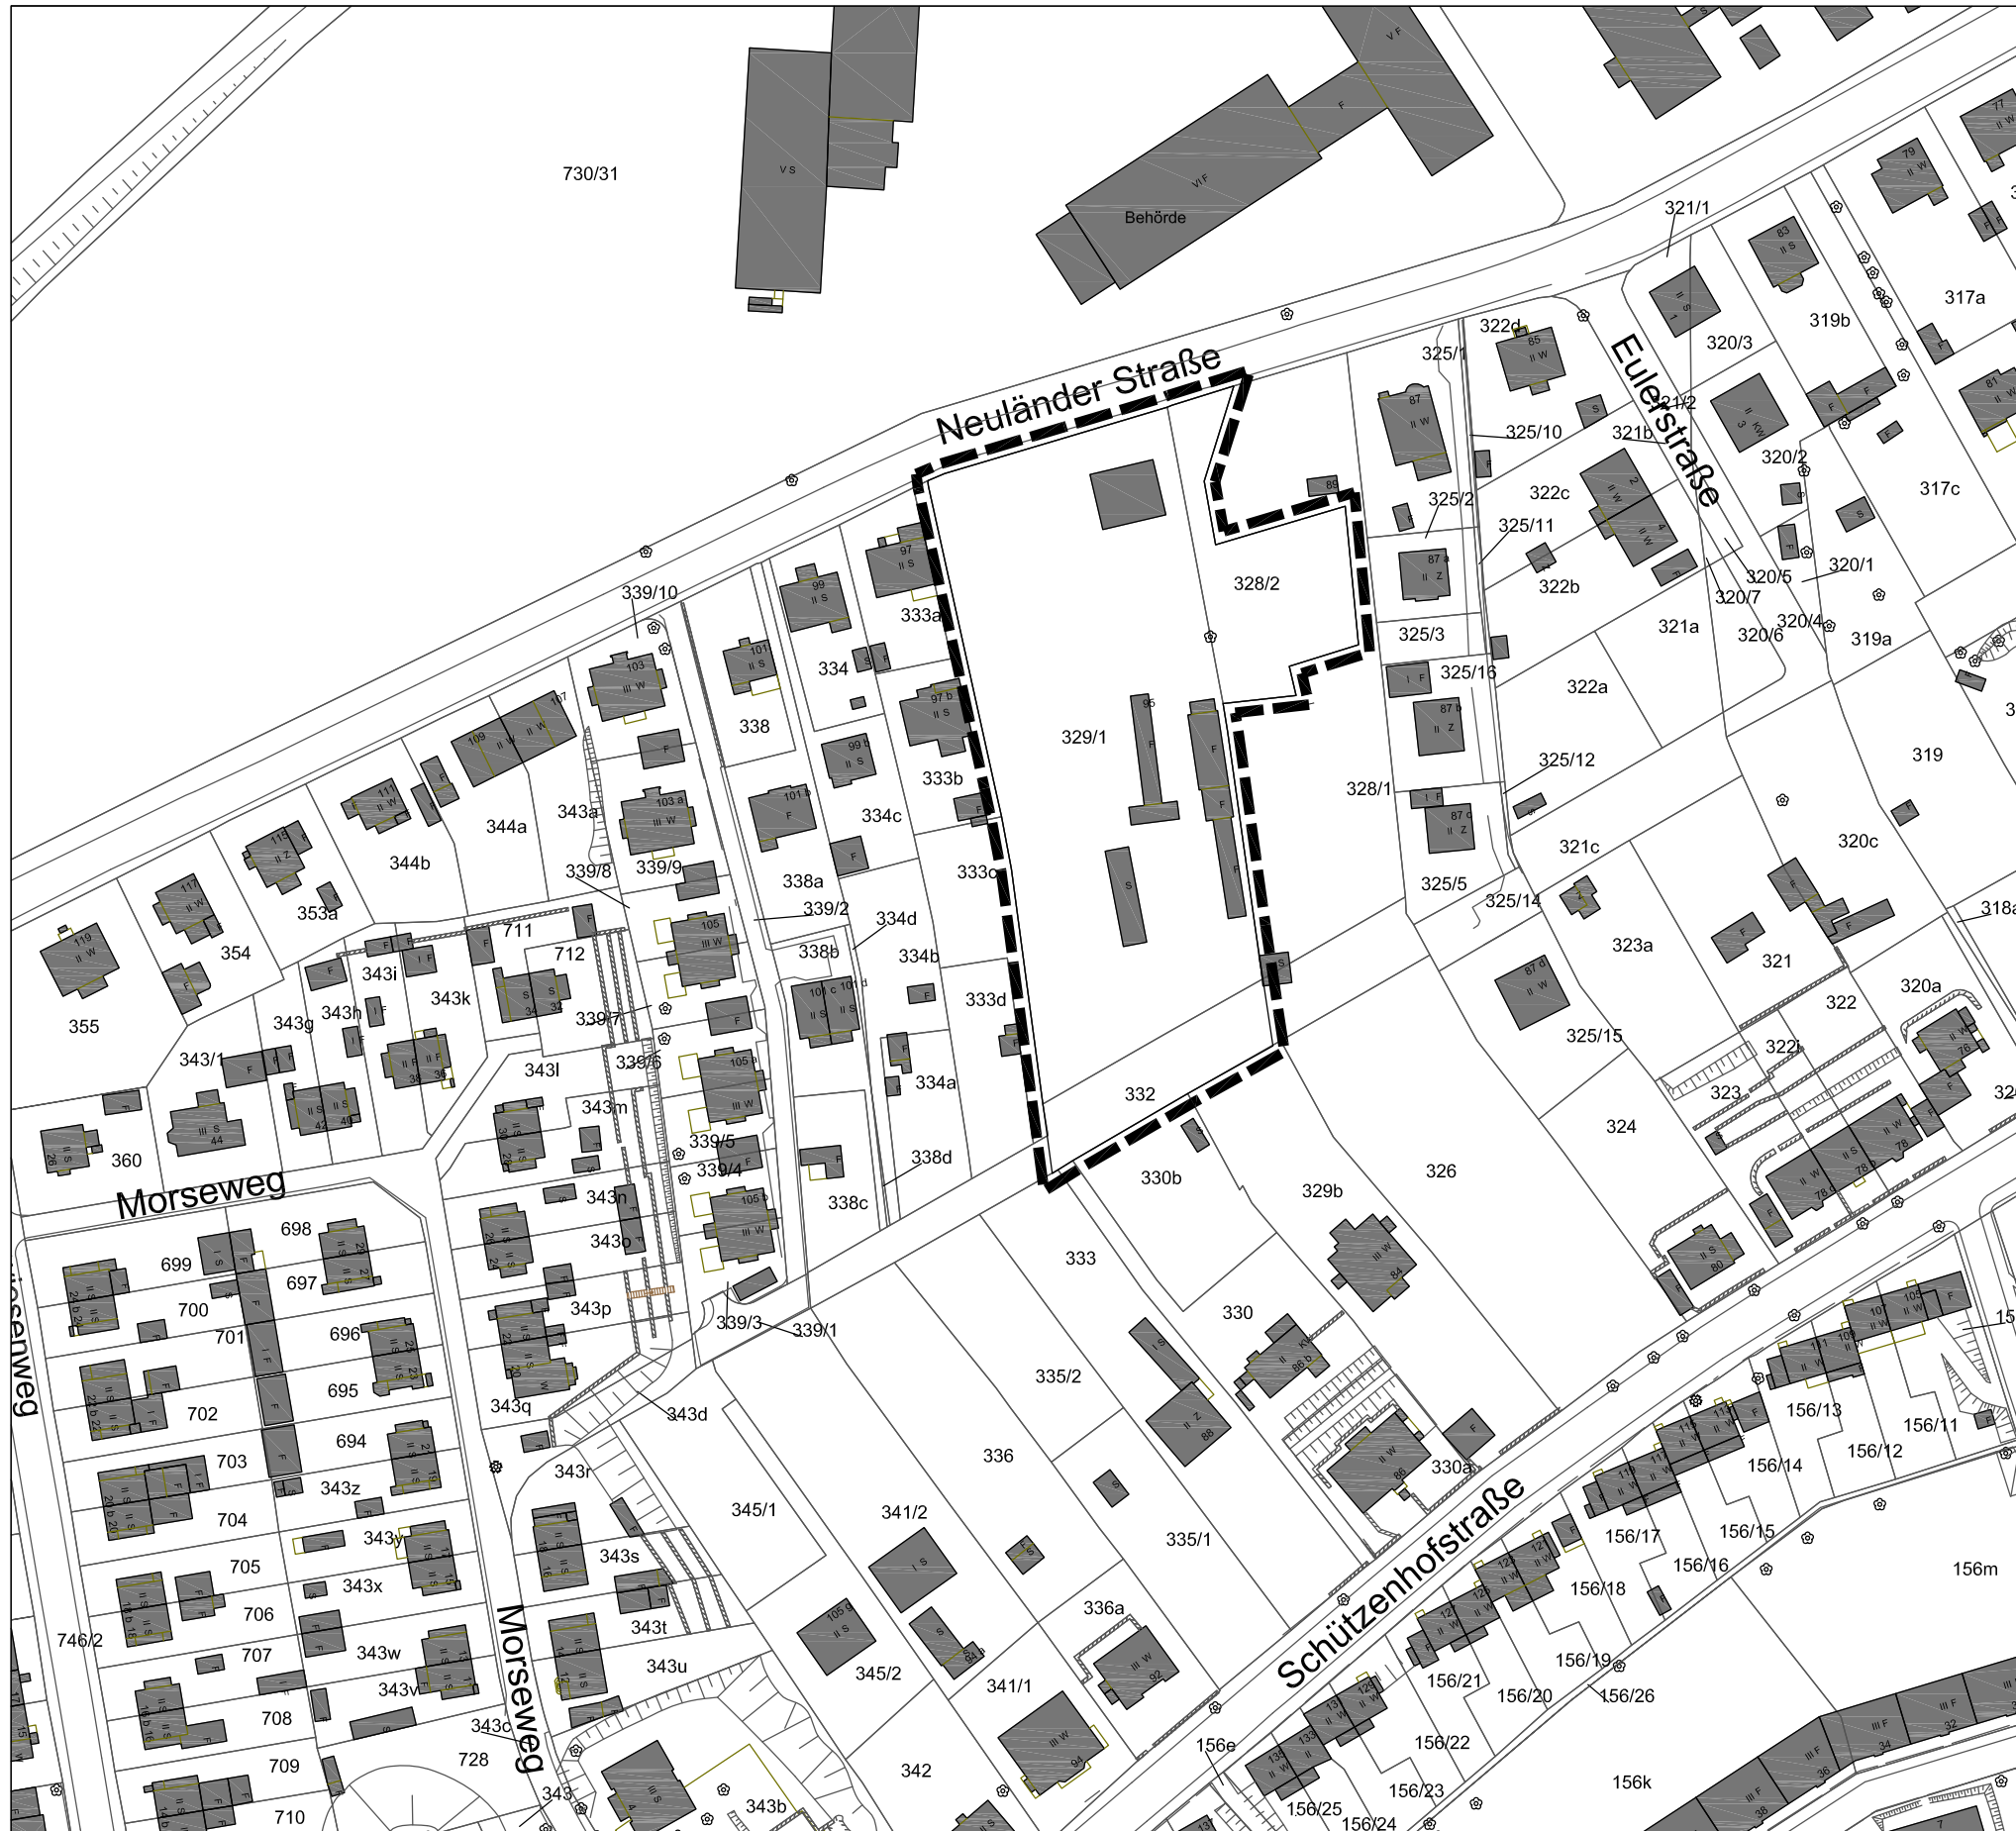


Anlage 2 zur Vorlage (öffentlich)

Stadtverwaltung Dresden Stadtplanungsamt Amtsleiter		Fassung 20.01.2014			
Planungsbüro		Datum der letzten Änderung			
Plantechnikerin	Sachbearbeiterin	SGL 61.3.1	Abt.-Ltr. 61.3	SGL 61.1.3	Abt.-Ltr. 61.1

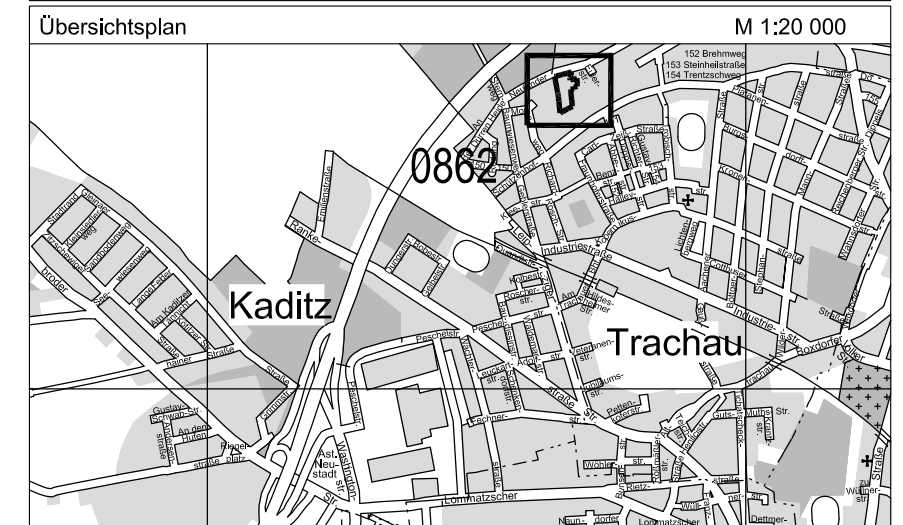

LANDESHAUPTSTADT DRESDEN

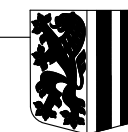

Vorhabenbezogenen Bebauungsplan Nr. 6022

Dresden-Trachau
Wohnbebauung Neuländer Straße

- Aufstellungsbeschluss -
- Grenzen des räumlichen Geltungsbereiches -

Maßstab 1:1000

Blatt 1 von 1