



## Bestand

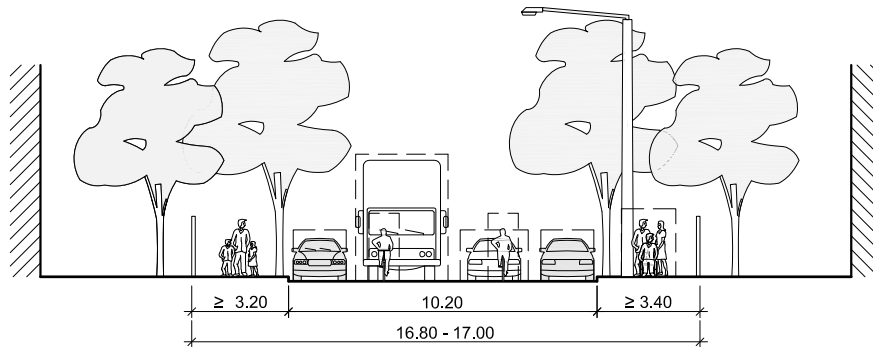

## Planung (Regelquerschnitt)

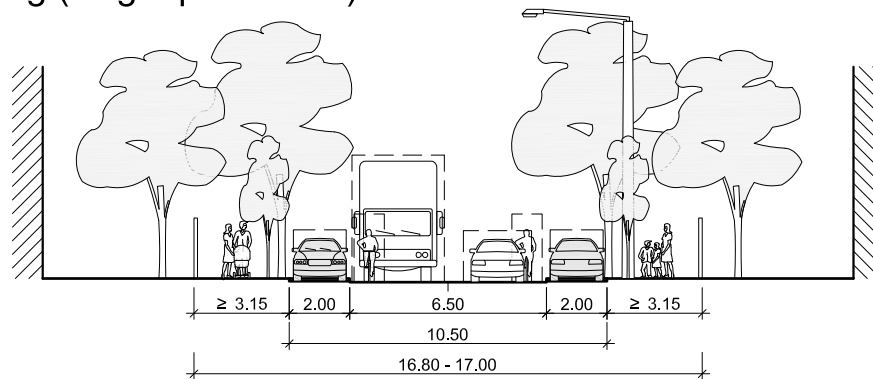

**Landeshauptstadt Dresden  
Geschäftsbereich Stadtentwicklung  
Stadtplanungamt  
Abt. Verkehrsanlagenplanung**

Verkehrsbaumaßnahme Gostritzer Straße  
zwischen Boderitzer Straße und Teplitzer Straße

**Regelquerschnitt**

Maßstab: 1 : 250

Datum: 11/2013

**Anlage 4 zur Vorlage**