



Vorhabenbezogener Bebauungsplan Nr. 6006

Dresden-Cotta, Am Frosch

Anlage 2
- öffentlich -

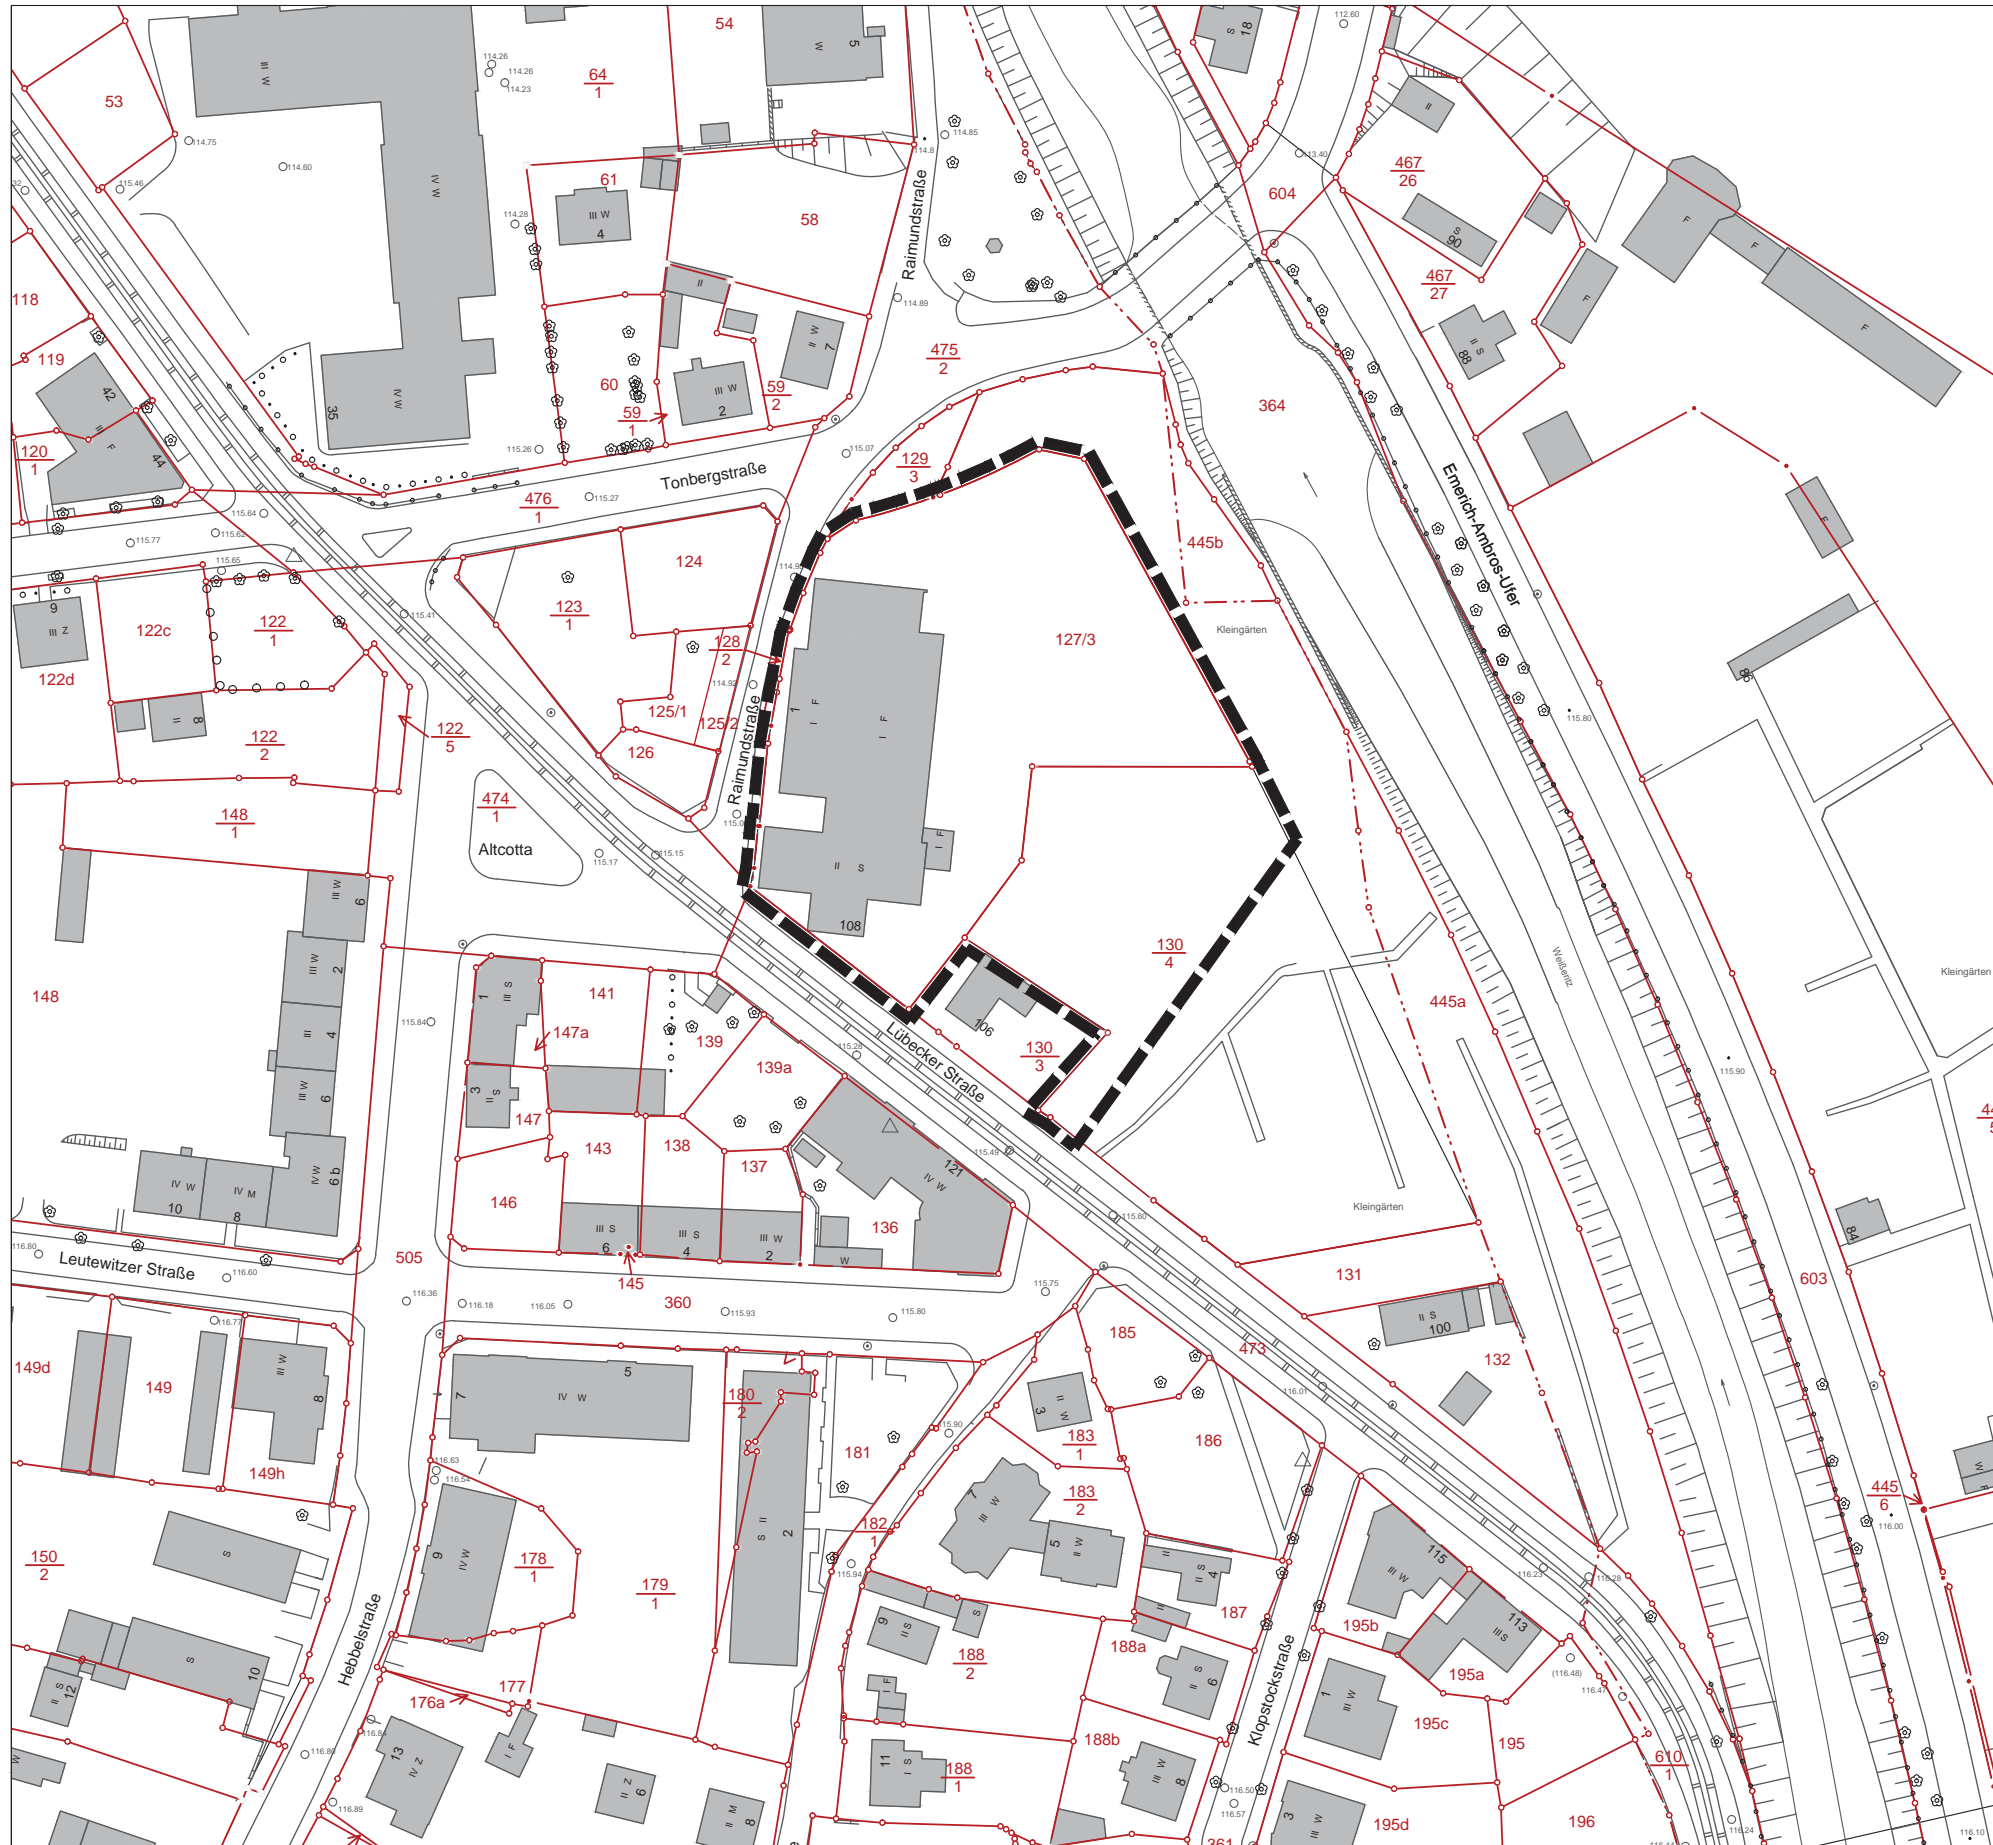

Stadtverwaltung Dresden Stadtplanungsamt Amtsleiter		Fassung November 2011	
Planungsbüro		Vorhabenträger	
Datum der letzten Änderung			
Plantechnikerin	Sachbearbeiterin	SGL 61.3.3	Abt.-Ltr. 61.3
SGL 61.1.3	Abt.-Ltr. 61.1		

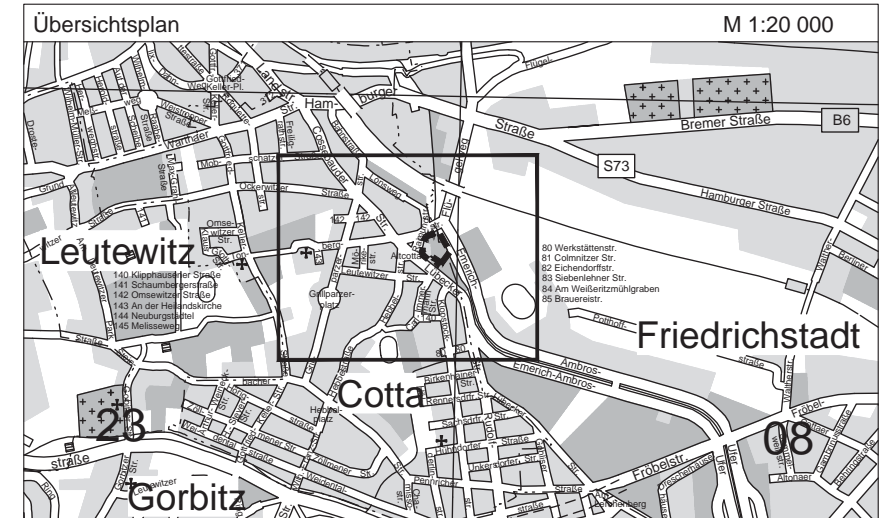

LANDESHAUPTSTADT DRESDEN



**Vorhabenbezogener
Bebauungsplan Nr. 6006**

Dresden-Cotta
Am Frosch
Gemarkungen: Cotta, Friedrichstadt

- Grenze des räumlichen Geltungsbereichs -

Maßstab 1:1000 i. O.

Blatt 1 von 1