


Bebauungsplan Nr. 66 Dresden Cotta Nr. 1 Rathaus Cotta

Anlage 2
-öffentlich-

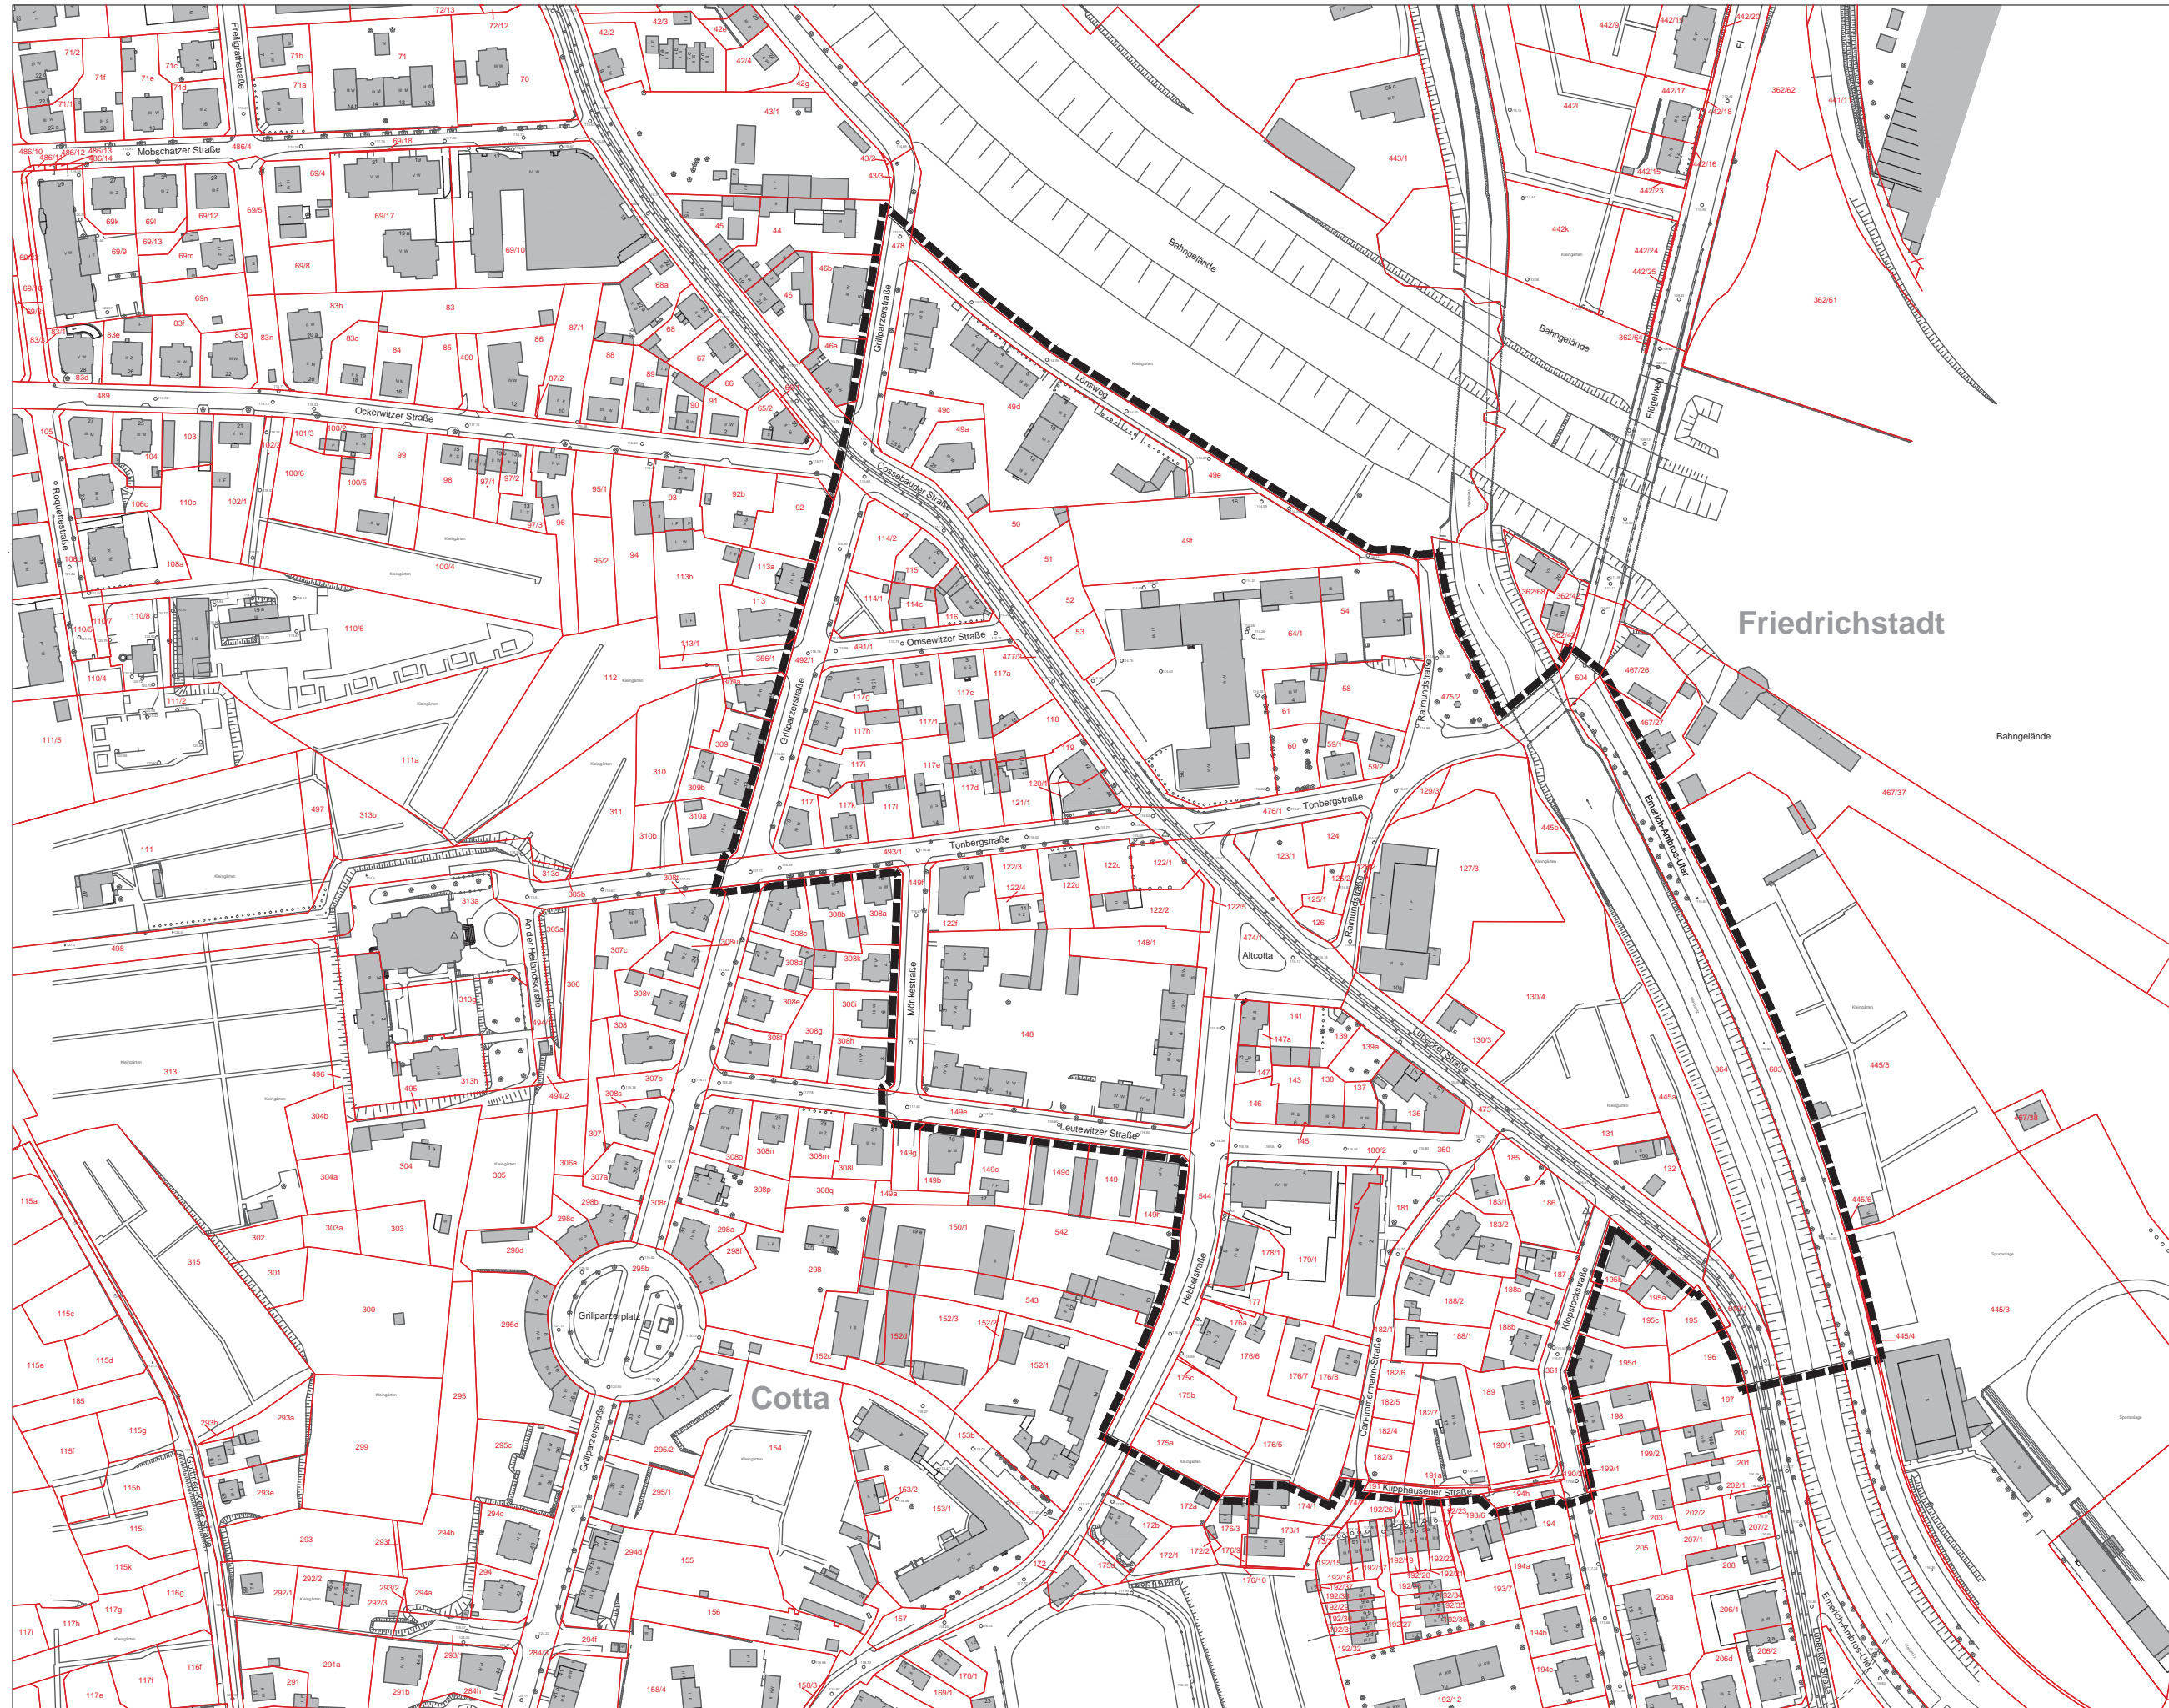

Stadtwahlverwaltung Dresden Stadtplanungsgremium Amtsleiter	Fassung Juli 2014
Planungsbüro	Datum der letzten Änderung
Planzeichnerin	Sachbearbeiterin
SSL-61.3.3	Abz.-Lfd. 61.3
SSL-61.1.3	Abz.-Lfd. 61.1

Übersichtsplan M 1:20 000

LANDESHAUPTSTADT DRESDEN

Bebauungsplan Nr. 66
Dresden-Cotta Nr. 1
Rathaus Cotta
Gemarkungen: Cotta, Friedrichstadt
- Grenze des räumlichen Geltungsbereichs -

Maßstab 1:1000 i. O. Blatt 1 von 1