



Bestand

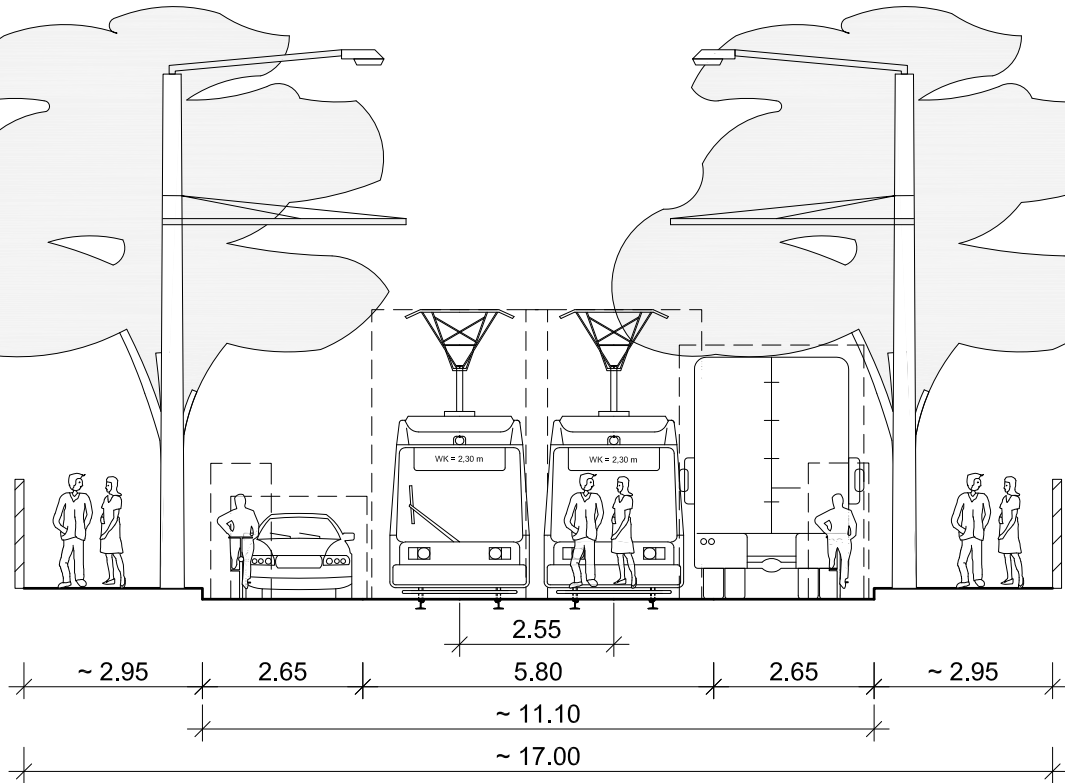

Planung

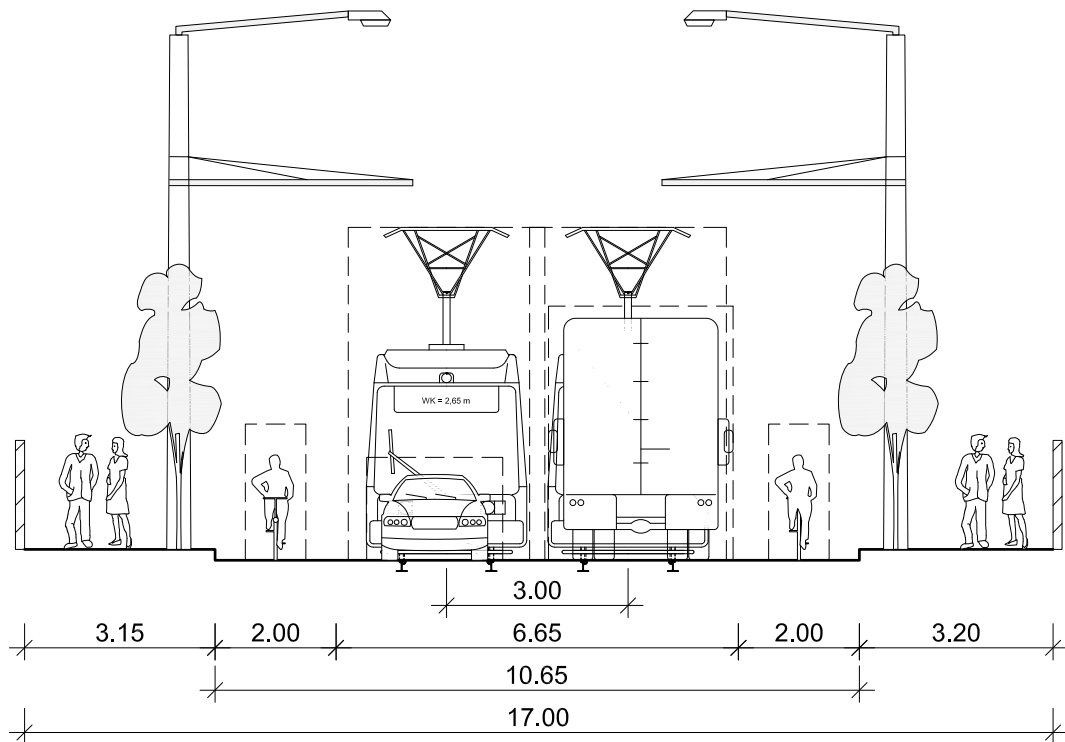

Landeshauptstadt Dresden
Geschäftsbereich Stadtentwicklung
Stadtplanungamt
Abt. Verkehrsanlagenplanung

Vorplanung Hochwasserschadensbeseitigung (HWSB)
Wehlener Straße - Alttolkewitz - Österreicher Straße
 zwischen Schlömilchstraße und Leubener Straße

Regelquerschnitt zwischen
Schlömilchstraße und Tolkewitzer Straße

Maßstab: 1 : 125

Datum: 09/2014

Anlage 3.1