



Bestand

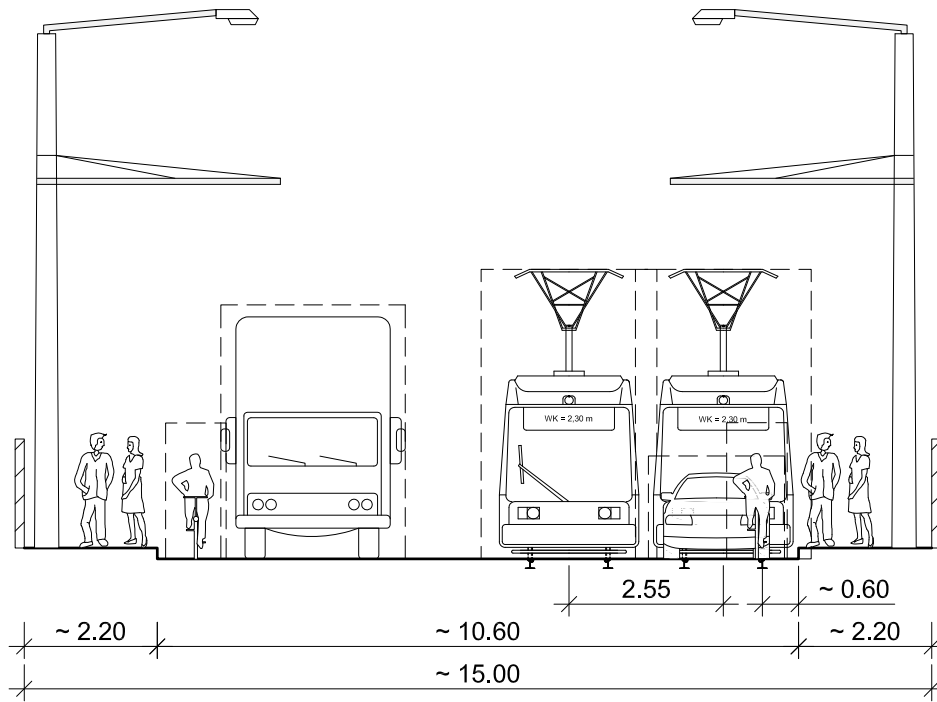

Planung

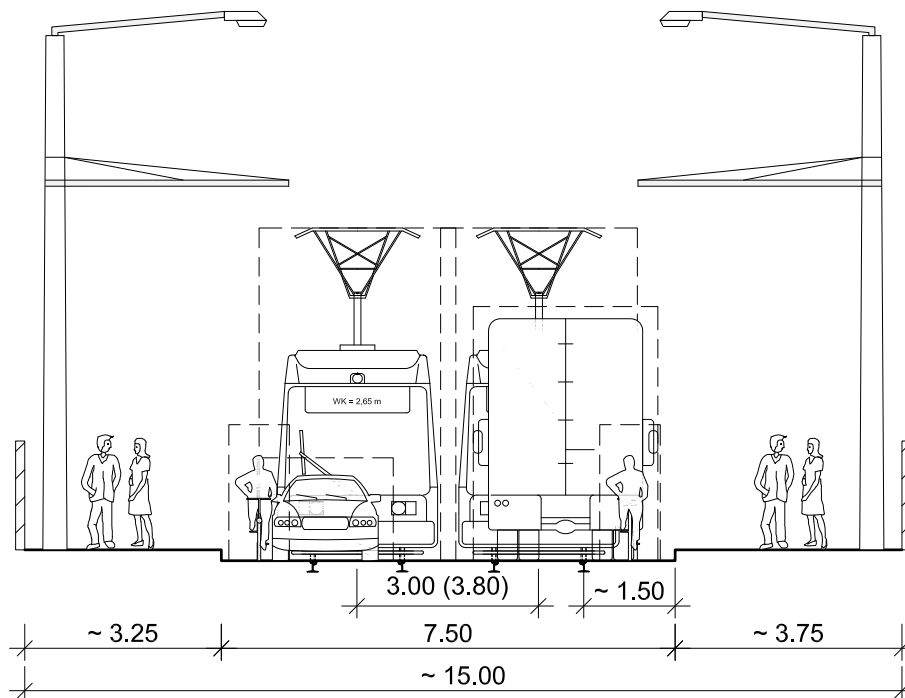

Die vorhandene Straßenraumbreite variiert zwischen ca. 13.00 m und ca. 19.00 m, damit ergaben sich auch differenzierte Gehwegbreiten. Die vorhandene Straßenbahntrasse liegt mittig oder in Seitenlage.

Landeshauptstadt Dresden
Geschäftsbereich Stadtentwicklung
Stadtplanungamt
Abt. Verkehrsanlagenplanung

Vorplanung Hochwasserschadensbeseitigung (HWSB)
Wehlener Straße - Alttolkewitz - Österreicher Straße
 zwischen Schlömilchstraße und Leubener Straße

Regelquerschnitt zwischen
Alttolkewitz und Leubener Straße

Maßstab: 1 : 125

Datum: 09/2014

Anlage 3.2