


GRUNDRISS

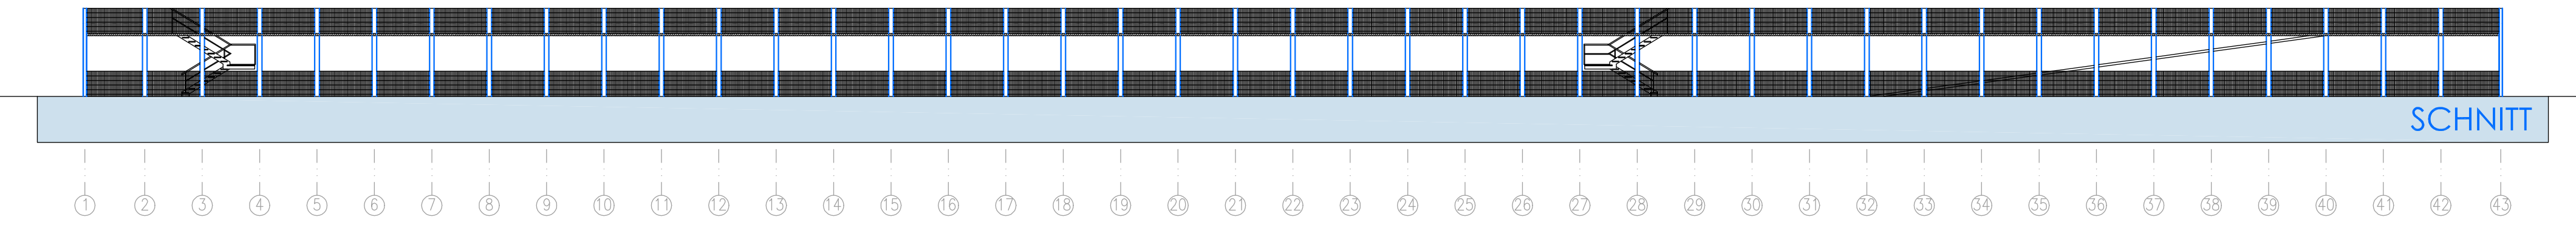

SCHNITT

NEUBAU PARKDECK

Bauvorhaben: Neubau Parkdeck

Zeichnung: Grundriss/Schnitt 1:200

Anzahl Stellplätze:
Ebene 01 = 78
Ebene 00 = 74
Summe = 152

Stand: 12.11.2009