


Fulage zur
VO280/14

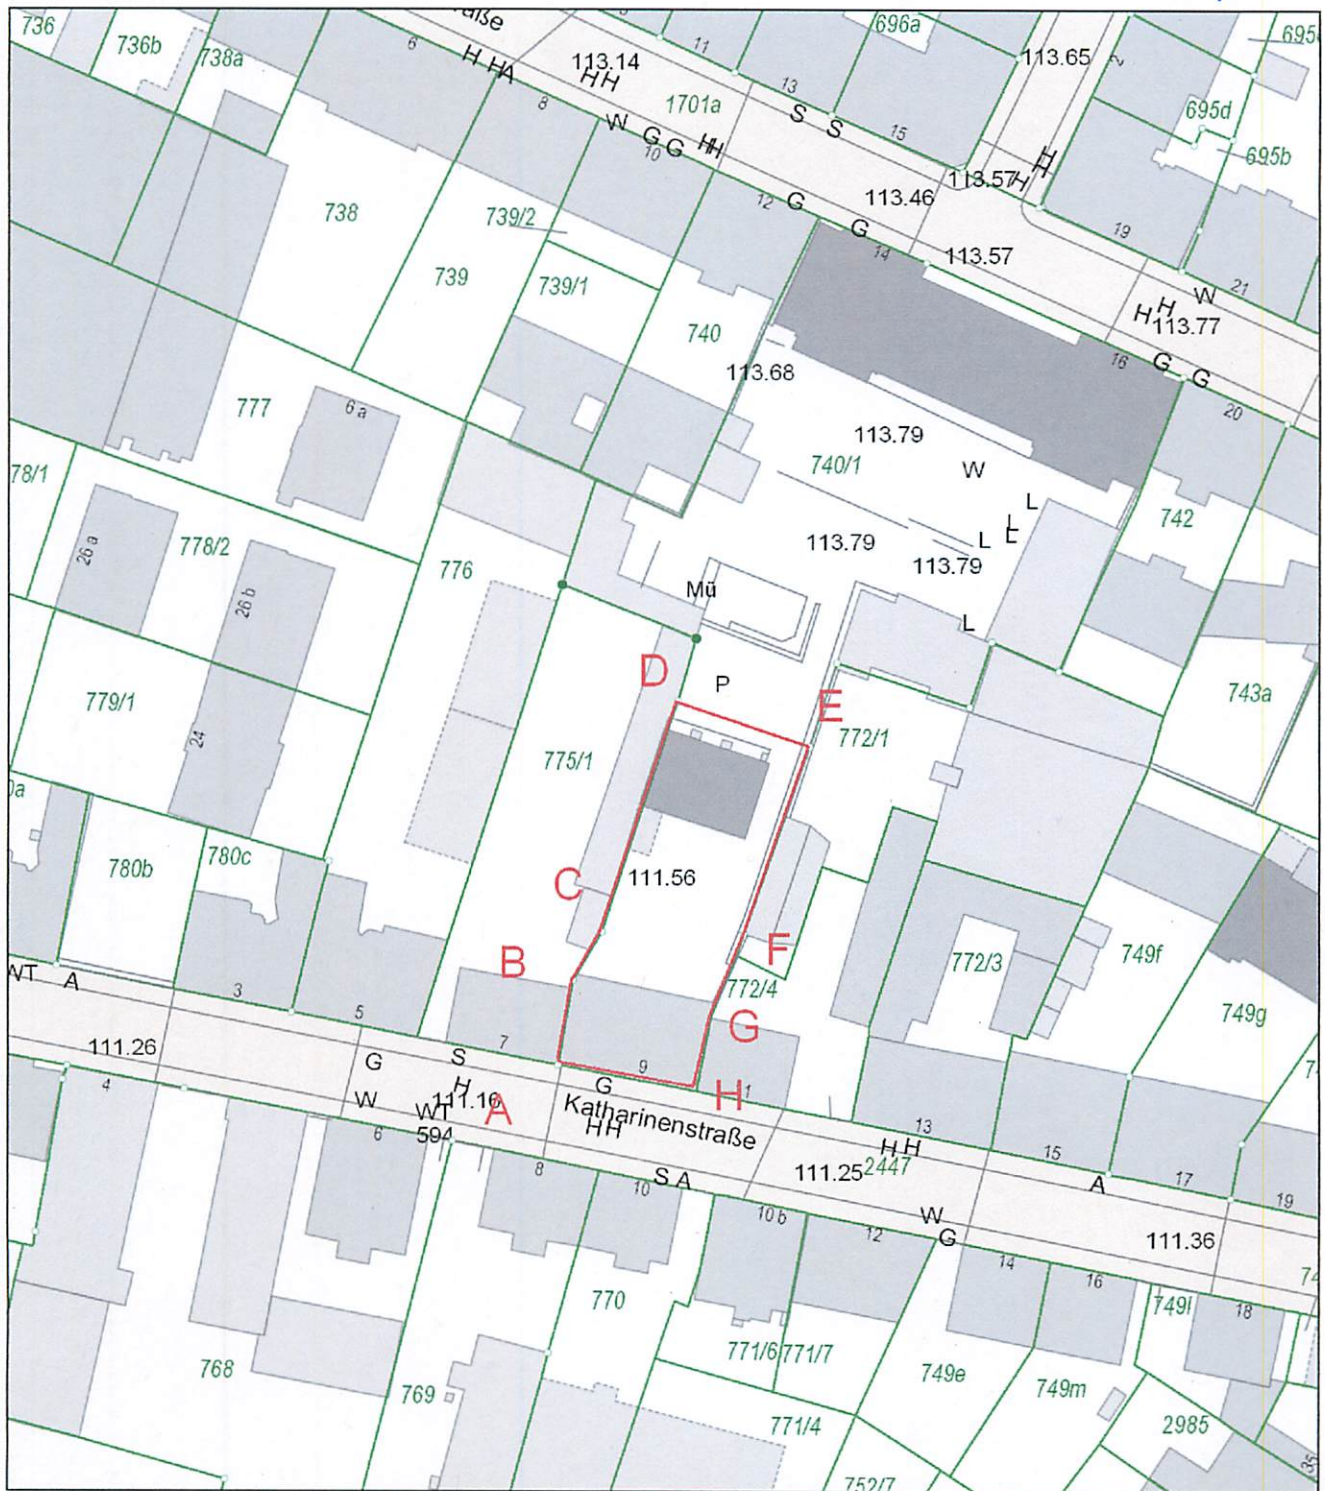

- keine -

Katharinenstr. 9 in Dresden
Gemarkung Dresden-Neustadt, Teil von Flst. 740/1

Maßstab 1 : 1000

Herausgeber:
Hersteller:
Ausgabe vom:
Grundlagenkarte: Städtisches Vermessungsamt Dresden
Bezugssysteme: Lage: RD83; Höhe: NHN