


Entwurf der Änderung zum abschließenden Beschluss

Fassung 10. März 2011

Anlage 3a


Dresden-Weißig, Teilbereich Am Lindenberg	Ortschaft: Schönfeld- Weißig
Änderung im Flächennutzungsplan: von: Grün- und Freifläche ohne Zweckbestimmung und Fläche für die Landwirtschaft in: Wohnbaufläche mit hohem Grünanteil, Fläche für Wald und Flurgehölze und Wasserfläche/zu erhaltende Fließgewässer	

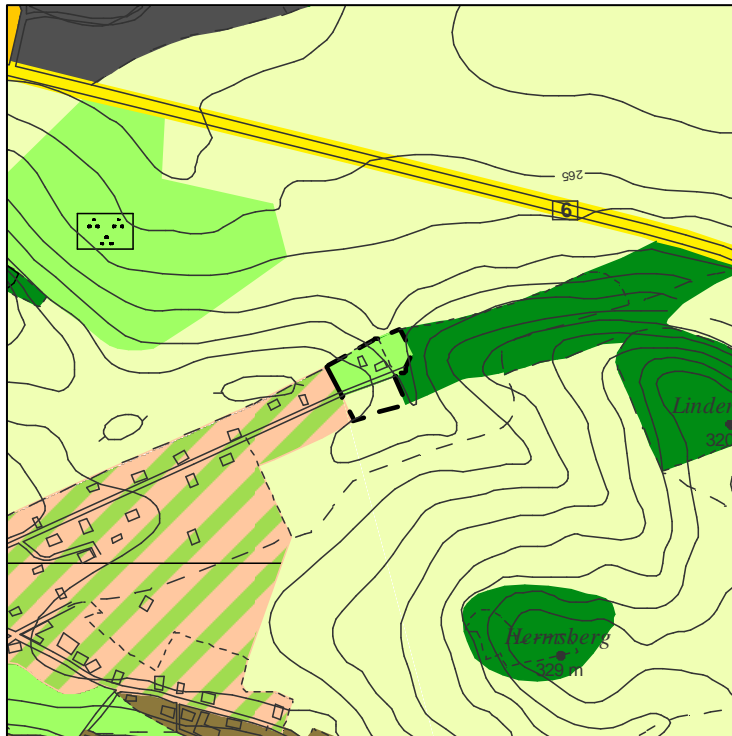

----- Grenze des räumlichen Geltungsbereichs

Flächennutzungsplan-Ergänzung

Maßstab 1:10000

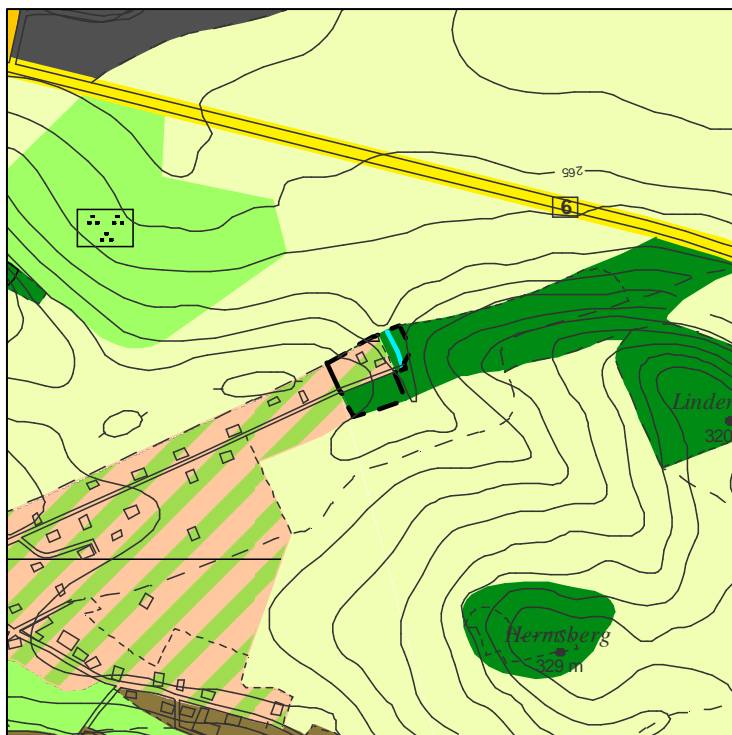

----- Grenze des räumlichen Geltungsbereichs

Änderungsvorschlag

Maßstab 1:10000