



## Bestand

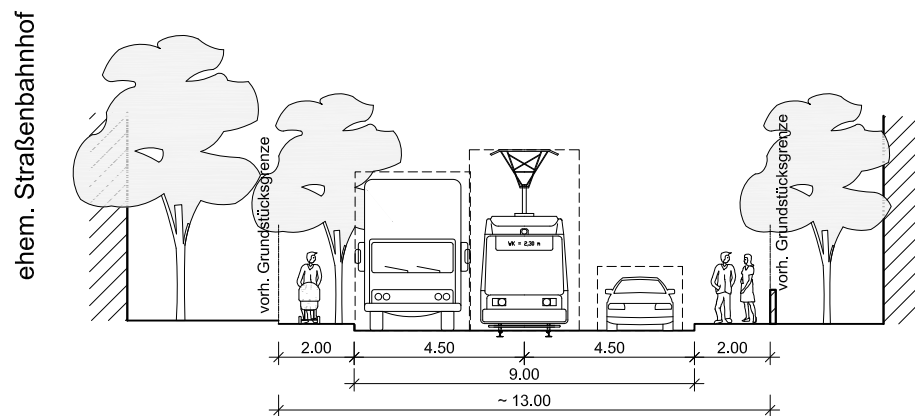

## Planung

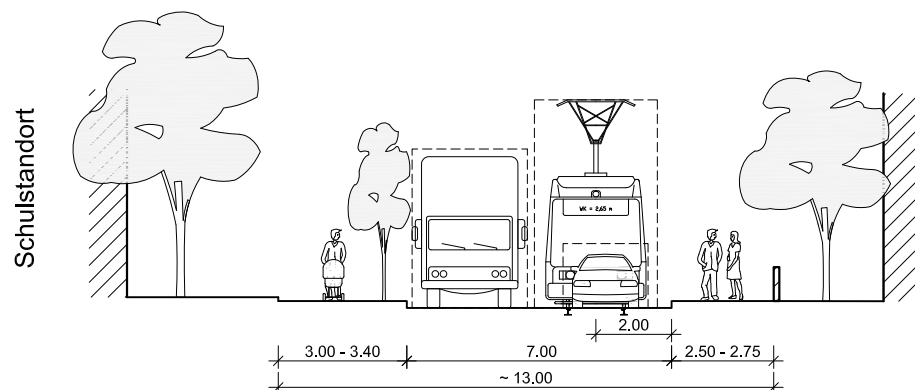

Landeshauptstadt Dresden  
Geschäftsbereich Stadtentwicklung  
Stadtplanungsamt  
Abt. Verkehrsanlagenplanung

Vorplanung  
Gleisschleife Schlömilchstraße

Regelquerschnitt

Maßstab: 1 : 200

Datum: 04/2015

Anlage 3.2