



Bestand

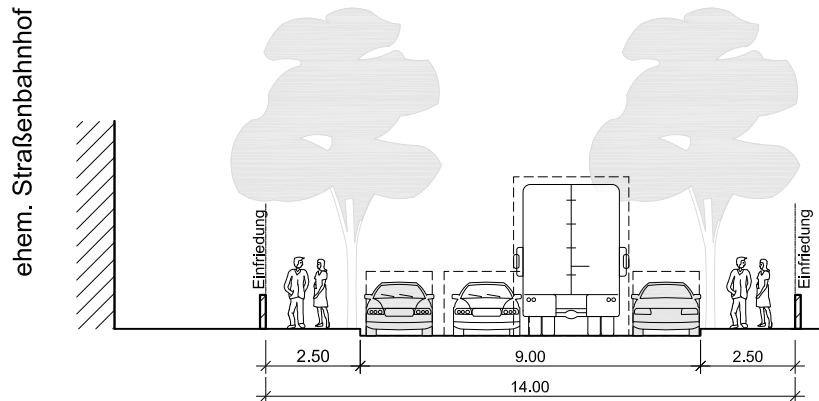

Planung

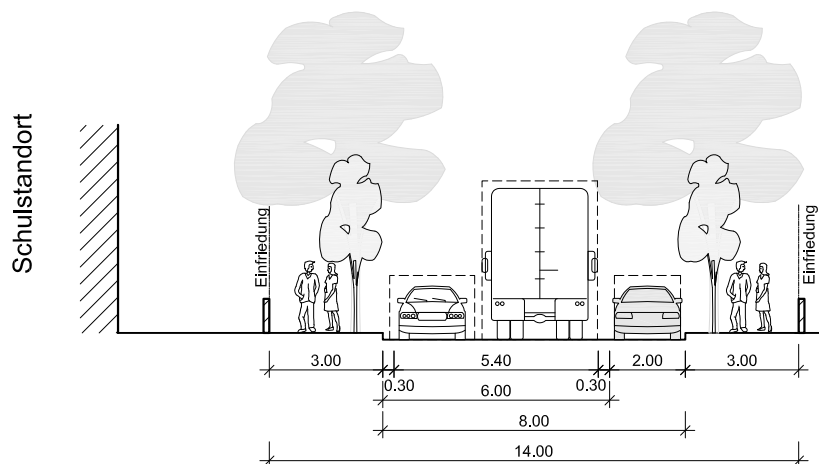

Landeshauptstadt Dresden
Geschäftsbereich Stadtentwicklung
Stadtplanungsamt
Abt. Verkehrsanlagenplanung

Vorplanung
Kipsdorfer Straße
zwischen Ankerstraße und Schlömilchstraße

Regelquerschnitt

Maßstab: 1 : 200

Datum: 04/2015

Anlage 3.3