



Bestand:

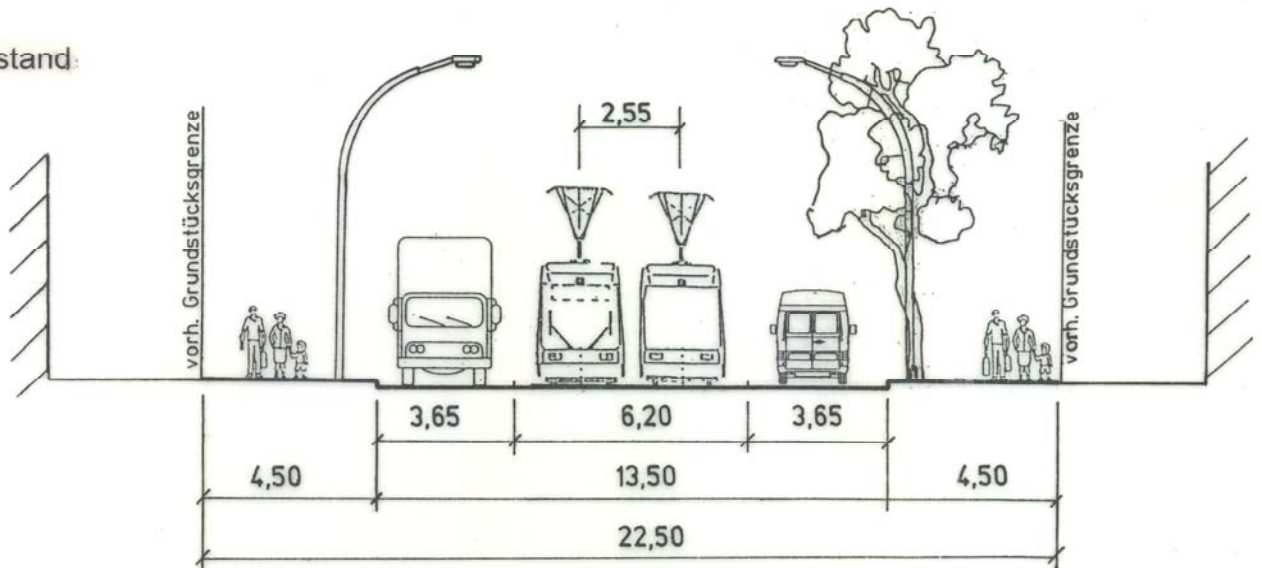

Planung:

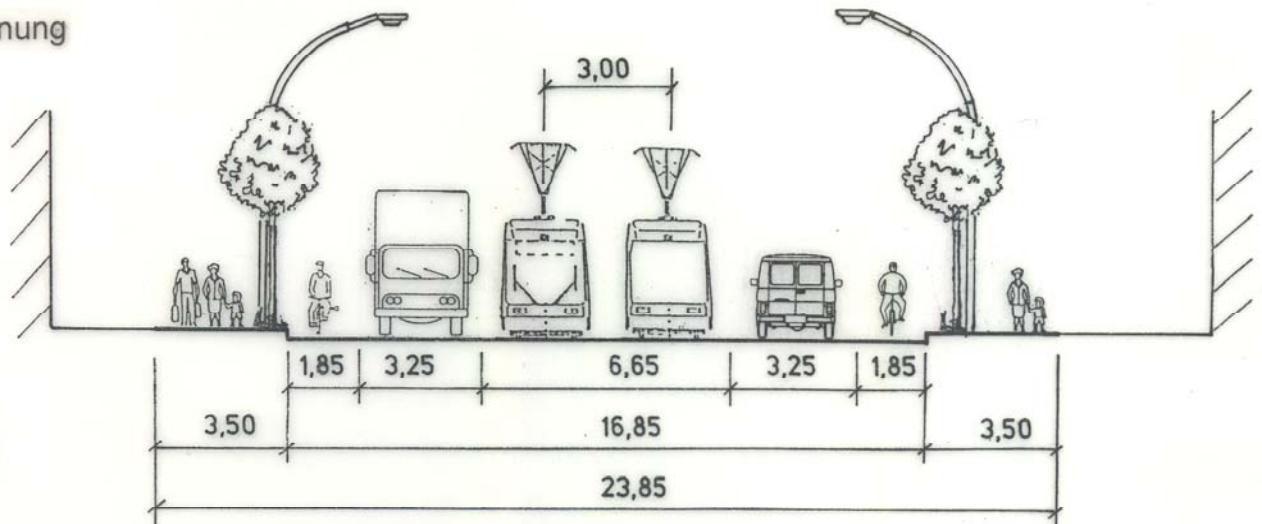

Landeshauptstadt Dresden
 Geschäftsbereich Stadtentwicklung
 Hauptabteilung Mobilität

Schandauer Straße
 zwischen
 Bergmannstraße und Lauensteiner Straße

Regelquerschnitt

Maßstab: 1 : 200

Datum: 01/2009

Anlage 3 zur Vorlage