



Vorhabenbezogener Bebauungsplan Nr. 6031 Dresden-Mickten

Lommatzscher Straße - Höffner Auslieferungslager

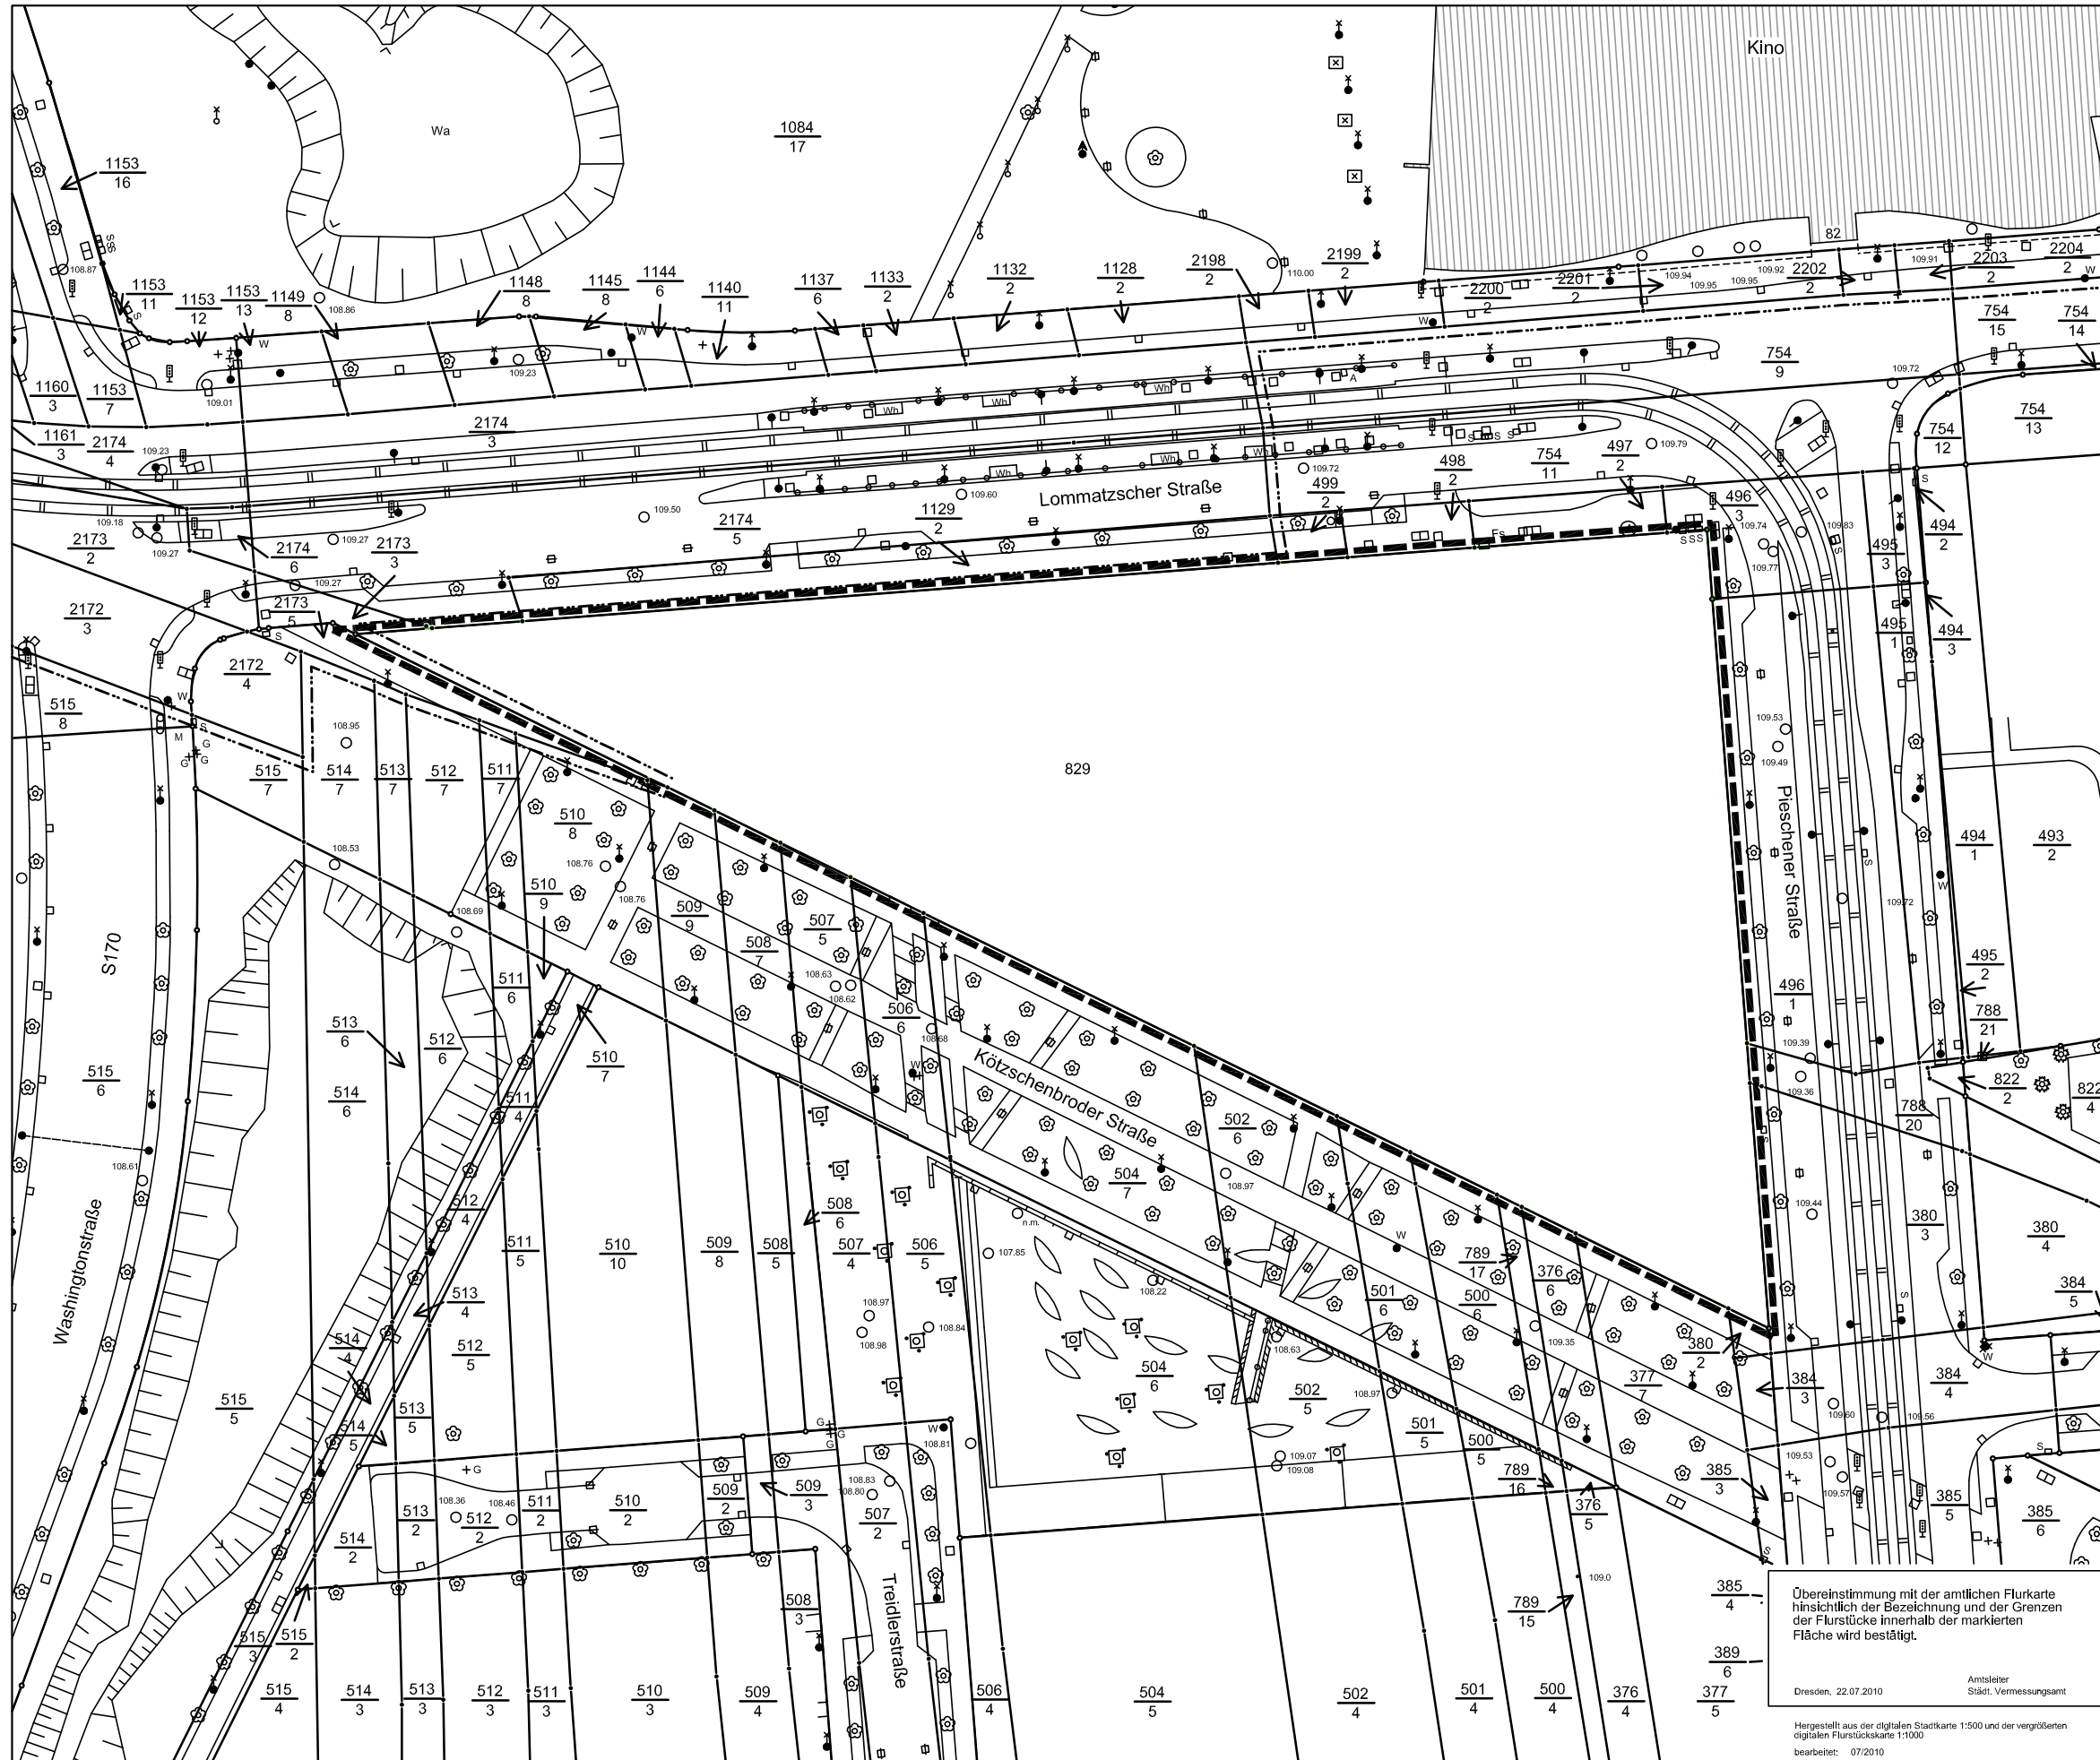

Anlage 2 zur Vorlage - öffentlich

Stadtverwaltung Dresden Stadtplanungsamt amt, Amtsleiter/in		Fassung 22.06.2015	
Planungsbüro	Vorhabenträger	Datum der letzten Änderung	
Plantechnikern	Sachbearbeiter	SGL 61.3.1	Abt.-Lfr. 61.3
		SGL 61.1.3	Abt.-Lfr. 61.1

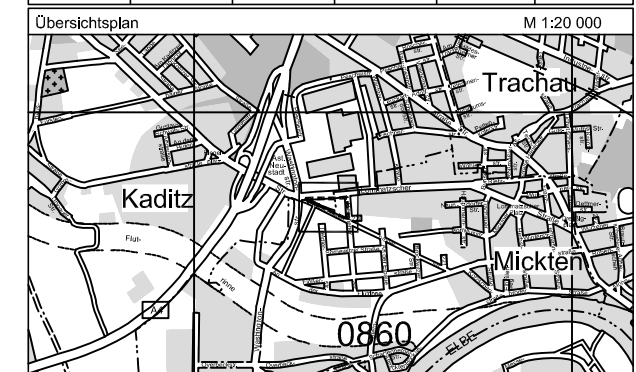

LANDESHAUPTSTADT DRESDEN



**Vorhabenbezogener
Bebauungsplan Nr. 6031**
Dresden-Mickten
Lommatzscher Straße - Höffner Auslieferungslager

- Grenze des räumlichen Geltungsbereichs -

Maßstab 1: 1000 Blatt 1 von 1

Übereinstimmung mit der amtlichen Flurkarte hinsichtlich der Bezeichnung und der Grenzen der Flurstücke innerhalb der markierten Fläche wird bestätigt.

Dresden, 22.07.2010
Amtsleiter
Stadt, Vermessungsamt

Hergestellt aus der digitalen Stadtkarte 1:500 und der vergrößerten digitalen Flurstückskarte 1:1000
bearbeitet: 07/2010