


**Parksituation Bestand:**  
3 Taxistellplätze  
35 Stellplätze, davon  
3x für Mobilitätsbehinderte

**Parksituation Planung:**  
1 Taxistellplatz  
26 PKW-Stellplätze, davon  
3x für Mobilitätsbehinderte.

Anschluss an Planung  
"Radquerung Bautzner Straße"  
der LH Dresden

Fugen im Bereich der  
Haltestelle erneuern

**Querschnitt A-A**

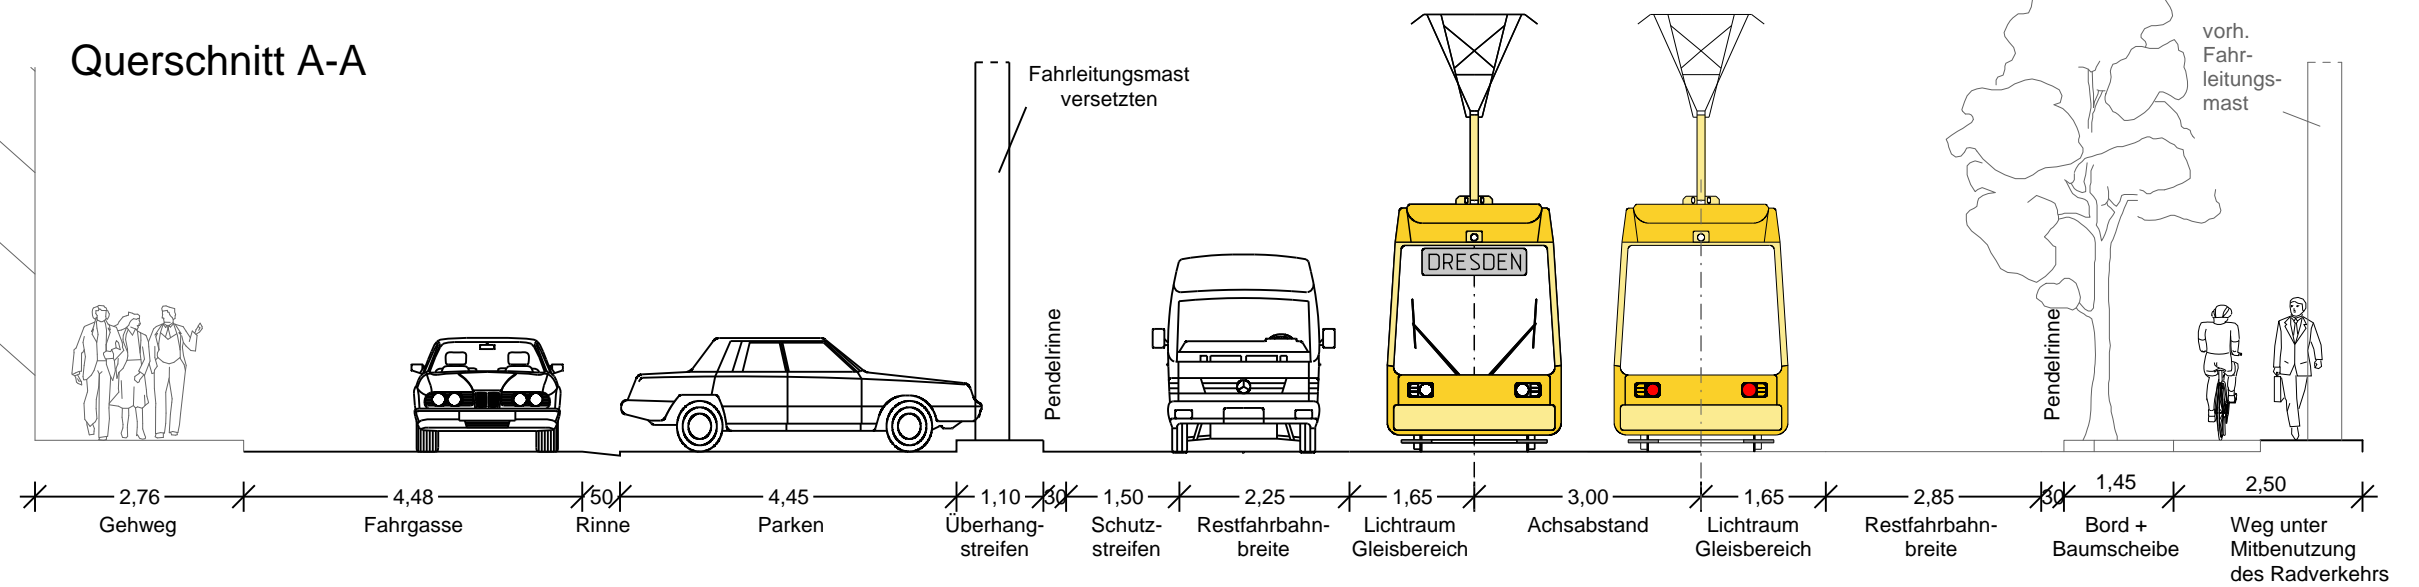

**Legende**

- Fahrbahn
- Gleisbereich
- Bord
- Schutzstreifen
- Splittabdeckung
- Gehweg
- Park-/Lieferfläche
- Zufahrt / Nebenfahrbahn
- Grünfläche
- Entwässerungsrinne
- Aufmerksamkeitsfelder
- sonstige Fläche
- Flurstücksnummer/-grenze
- Bord
- Bordabsenkung
- Befestigungsgrenze
- Lichtraumbegrenzungslinie Gleisbereich
- Straßenablauf neu
- Schienenentwässerung neu
- Baumfällung
- Neupflanzung Baum

**Hinweis zu den Urheberrechten:**  
Herausgeber: Dresdner Verkehrsbetriebe AG (DVB)  
Geobasisdaten: © Staatsbetrieb Geobasisinformation und Vermessung Sachsen (GeoSN), Landeshauptstadt Dresden  
Fachdaten: © Dresdner Verkehrsbetriebe AG (DVB)

Nr.	Datum	Name	Änderung	
Entwurfsverfasser:				
<b>VerkehrsConsult</b> Dresden-Berlin GmbH		Könnertstraße 31 01067 Dresden Tel. (0351) 48 2 31 00 Fax (0351) 48 2 31 09		
		bearbeitet	19.08.2015	Ma
		gezeichnet	19.08.2015	Ma
Landeshauptstadt Dresden Stadtplanungsamt Postfach 12 00 20 01001 Dresden		Dresdner Verkehrsbetriebe AG Center Infrastruktur -Engineering- Tel.: (0351) 857-2136		
		geprüft		19.08.2015
Projektnummer: 81 6 287 00				
Vorhabenträger:				
Landeshauptstadt Dresden Stadtplanungsamt Postfach 12 00 20 01001 Dresden			Unterlage Nr.: 2  Blatt-Nr.: 1  Auftr.-Nr.: 81619900	

Planungsphase:	<b>Vorplanung</b>
Vorhaben:	Verkehrsbaumaßnahme Bautzner Straße zwischen Glacisstraße und Hoyerswerdaer Straße
	Vorzugsvariante  Maßstab: 1:500

**Anlage 2**