



Vorhabenbezogener Bebauungsplan Nr. 691 Dresden-Gruna Neubau Geschäfts- und Parkhaus Zwinglistraße/Rothermundtstraße

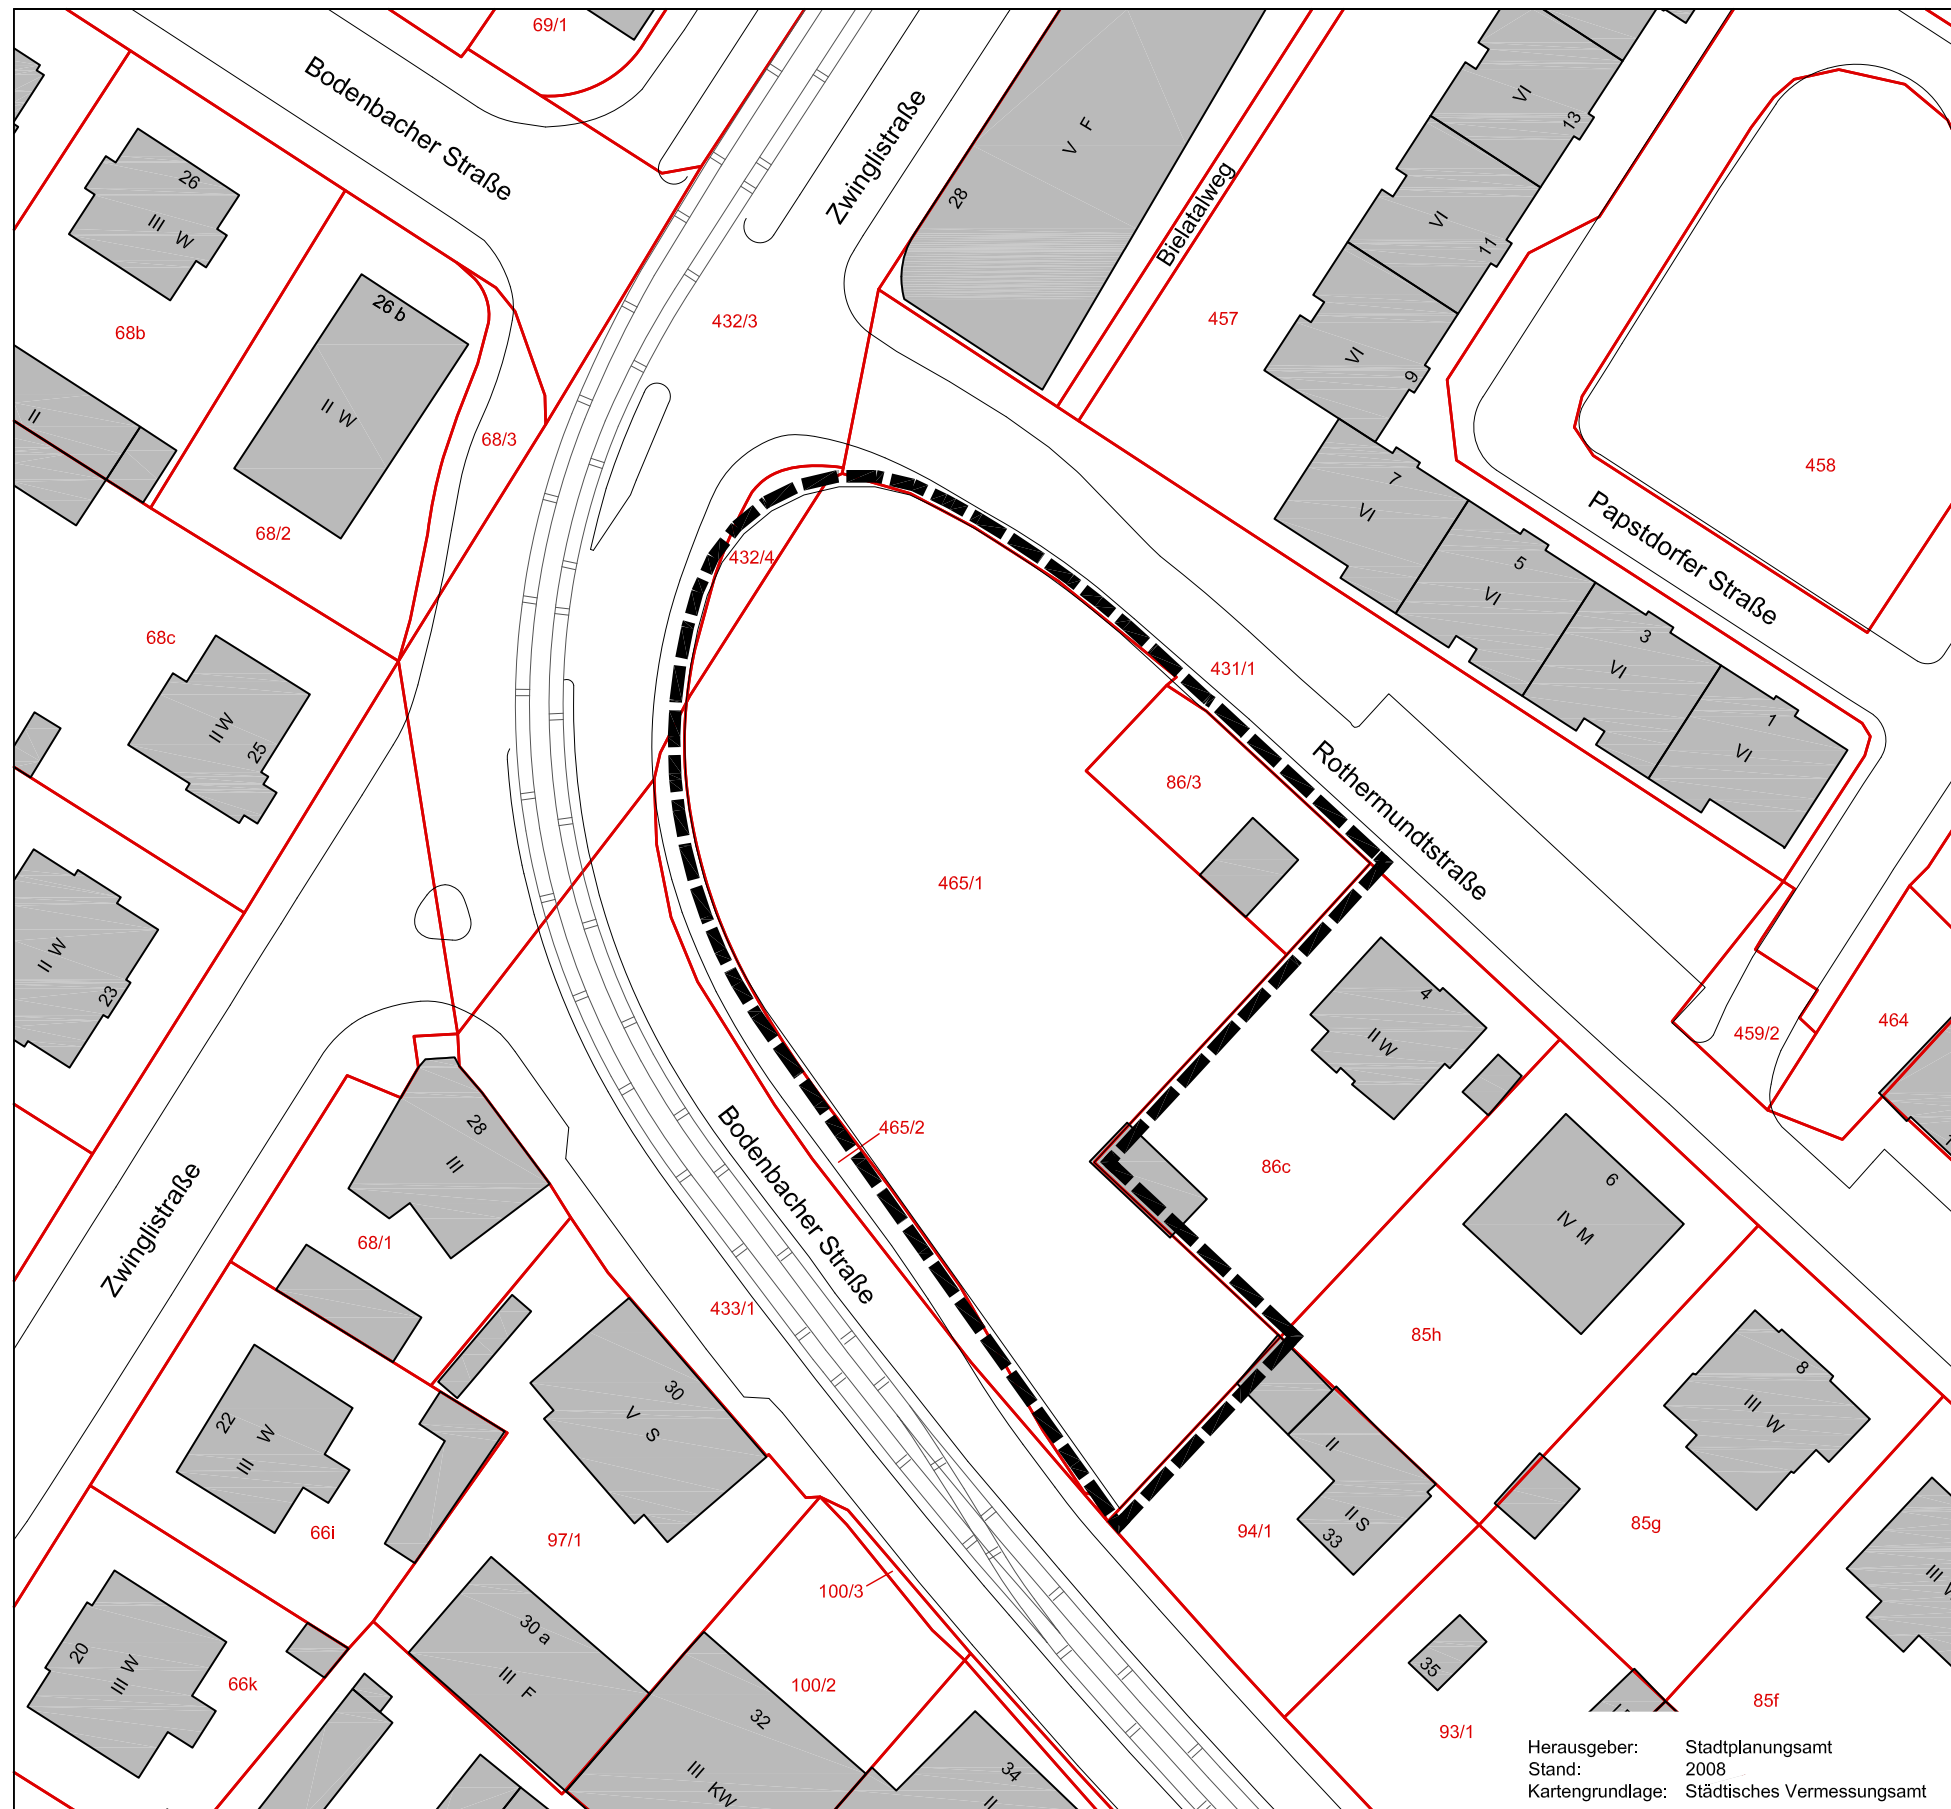

Stadtverwaltung Dresden Stadtplanungsamt Amtsleiter					Fassung November 2015	
					Datum der letzten Änderung	
Plantechnerin	Sachbearbeiterin	SGL 61.3.2	Abt.-Ltr. 61.3	SGL 61.1.3	Abt.-Ltr. 61.1	

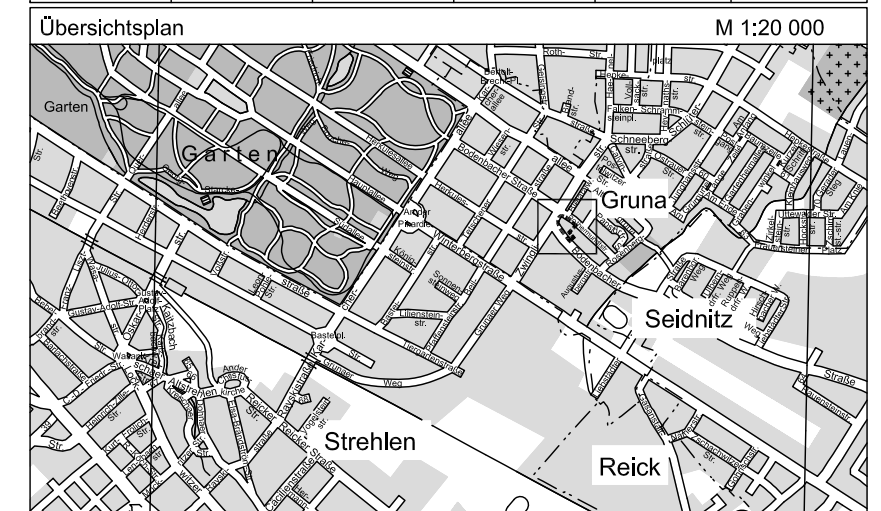

LANDESHAUPTSTADT DRESDEN



Vorhabenbezogener Bebauungsplan Nr. 691
Dresden-Gruna
Neubau Geschäfts- und Parkhaus
Zwinglistraße/Rothermundtstraße

- Grenze des räumlichen Geltungsbereichs -

Maßstab 1 : 500

Blatt 1 von 1

Aufhebungsbeschluss vom

Herausgeber: Stadtplanungsamt
Stand: 2008
Kartengrundlage: Städtisches Vermessungsamt