








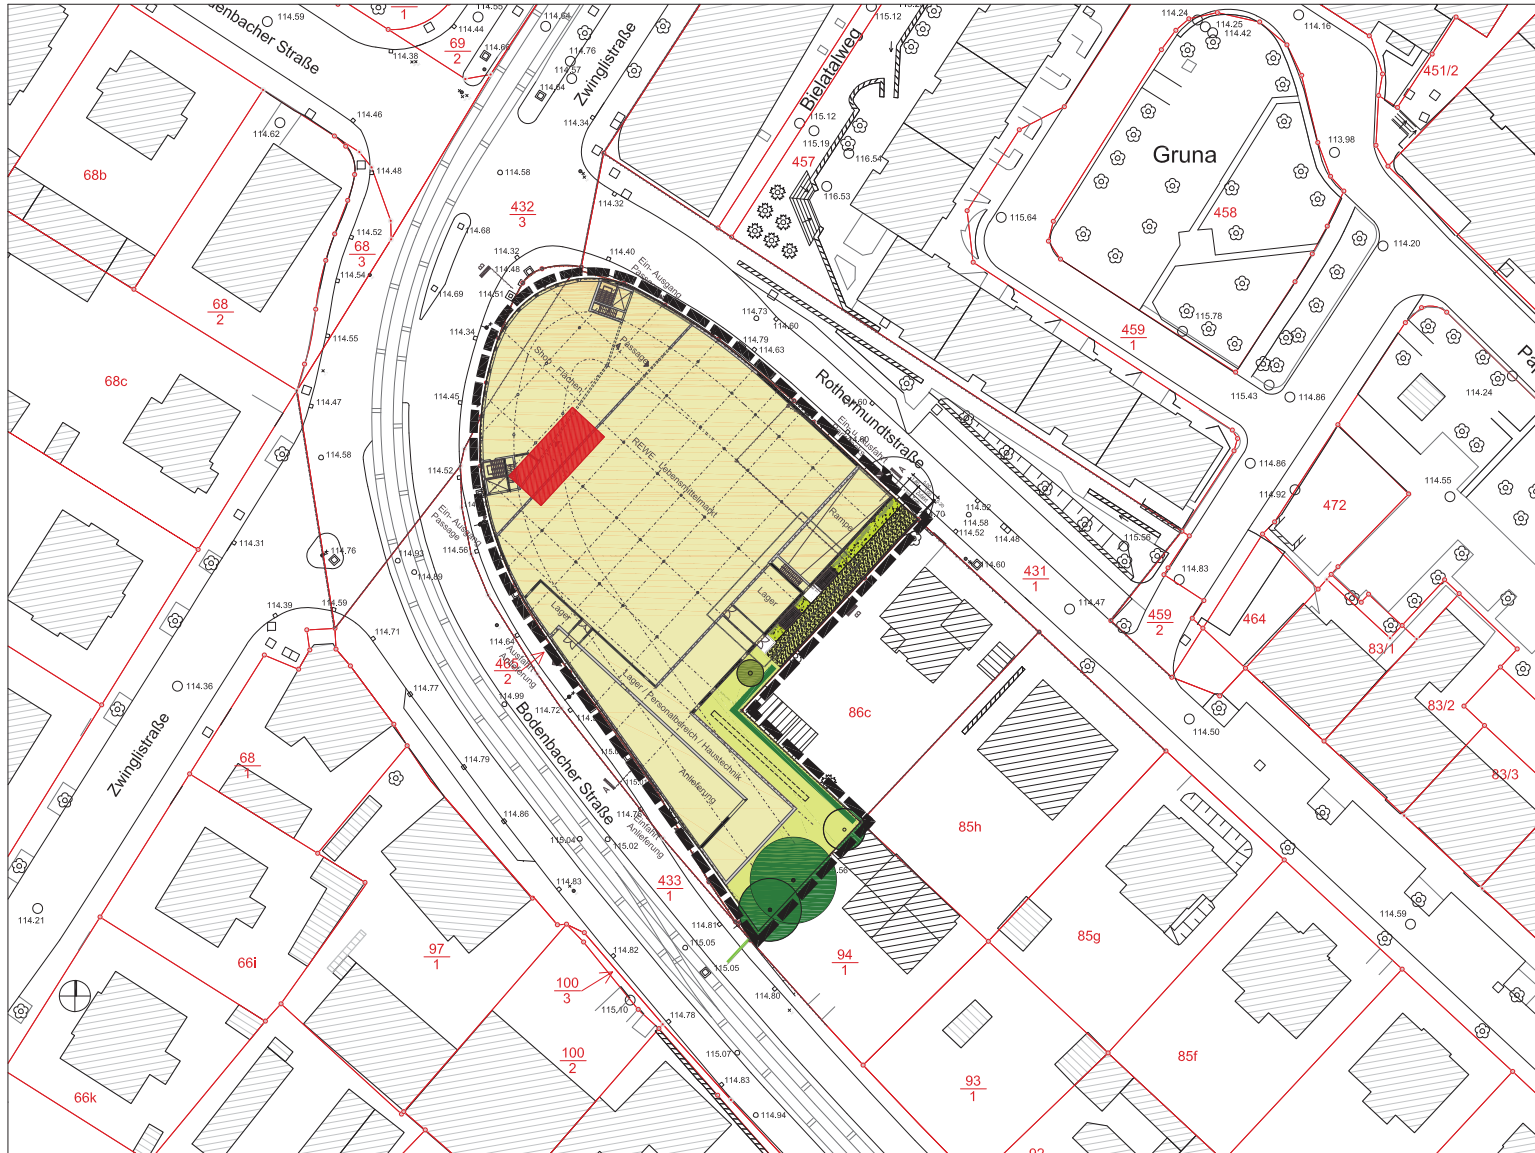


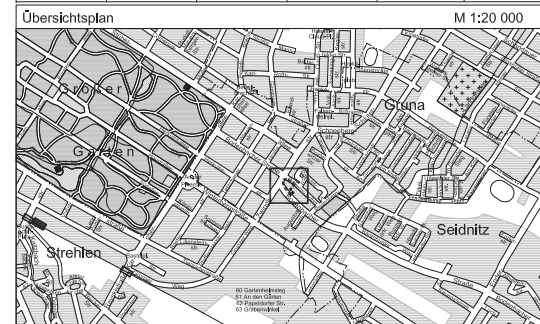


# Vorhabenbezogener Bebauungsplan Nr. 691 Dresden-Gruna Neubau Geschäfts- und Parkhaus Zwinglistraße/Rothermundtstraße




-  BAUMBESTAND  
ERHALTUNG, SCHNITTMASSNAHMEN KRONENBEREICH FÜR LICHTRAUMPROFIL, WÜRZELSCHUTZMASSNAHMEN
  -  BAUMPFLANZUNG  
AUSGLEICHSMASSNAHMEN; ARTENANGABEN IM PLAN
  -  HECKENPFLANZUNG  
HAHNENKIEBE CARPINUS BETULUS, HOHE 2,0 m BZW. 2,5 m ; BREITE IM AUSGEWACHSENEN ZUSTAND 1,0 m
  -  FASSADENBEGRÜNZUNG  
WILDER WEIN, PARTHENOISSUS QUINGUEFOLIA
  -  BODENDECKER  
SPINDELSTRAUCH; EUONYMUS FORTUNEI VAR. RADICANS
  -  RASENGITTERSTEINE  
ZUFUHR ZUM TRAPFO
  -  EXTENSIVRASEN  
SCHATTENRASENMISCHUNG
  -  GEBÄUDE NEUBAU  
ÜBERWIEGEND MIT GRÜNDACH
  -  GEBÄUDETECHNIK  
DACHAUFBAU
-  Grenzen des räumlichen Geltungsbereichs des Bebauungsplanes (§ 9 Abs. 7 BauGB)

Stadtverwaltung Dresden Stadtplanungsamt Amtsleiter		Fassung .....	
Planungsbüro sgp architekten + stadtplaner GDA Heide Wenz 03 36 30225-2077 SGL 61.3.2 Hilfsplanbereich: vmpg@stadtplan.de		Vorhabenenträger  Florana KG	
Plantechniker/in		Datum der letzten Änderung 23.08.2010	
Sachbearbeiter/in		Abt.-Ltr. 61.3	
SGL 61.3.2		SGL 61.1.3	
		Abt.-Ltr. 61.1	



## LANDESHAUPTSTADT DRESDEN



**Vorhabenbezogener Bebauungsplan Nr. 691**  
Dresden-Gruna  
Neubau Geschäfts- und Parkhaus  
Zwinglistraße/Rothermundtstraße

-Vorhabenplan/Lage- und Grüngestaltung  
-Entwurf zur öffentlichen Auslegung (§ 3 Abs. 2 BauGB)-

Maßstab 1 : 500 Blatt 2 von 9