


Anlage 2

Übersichtsplan

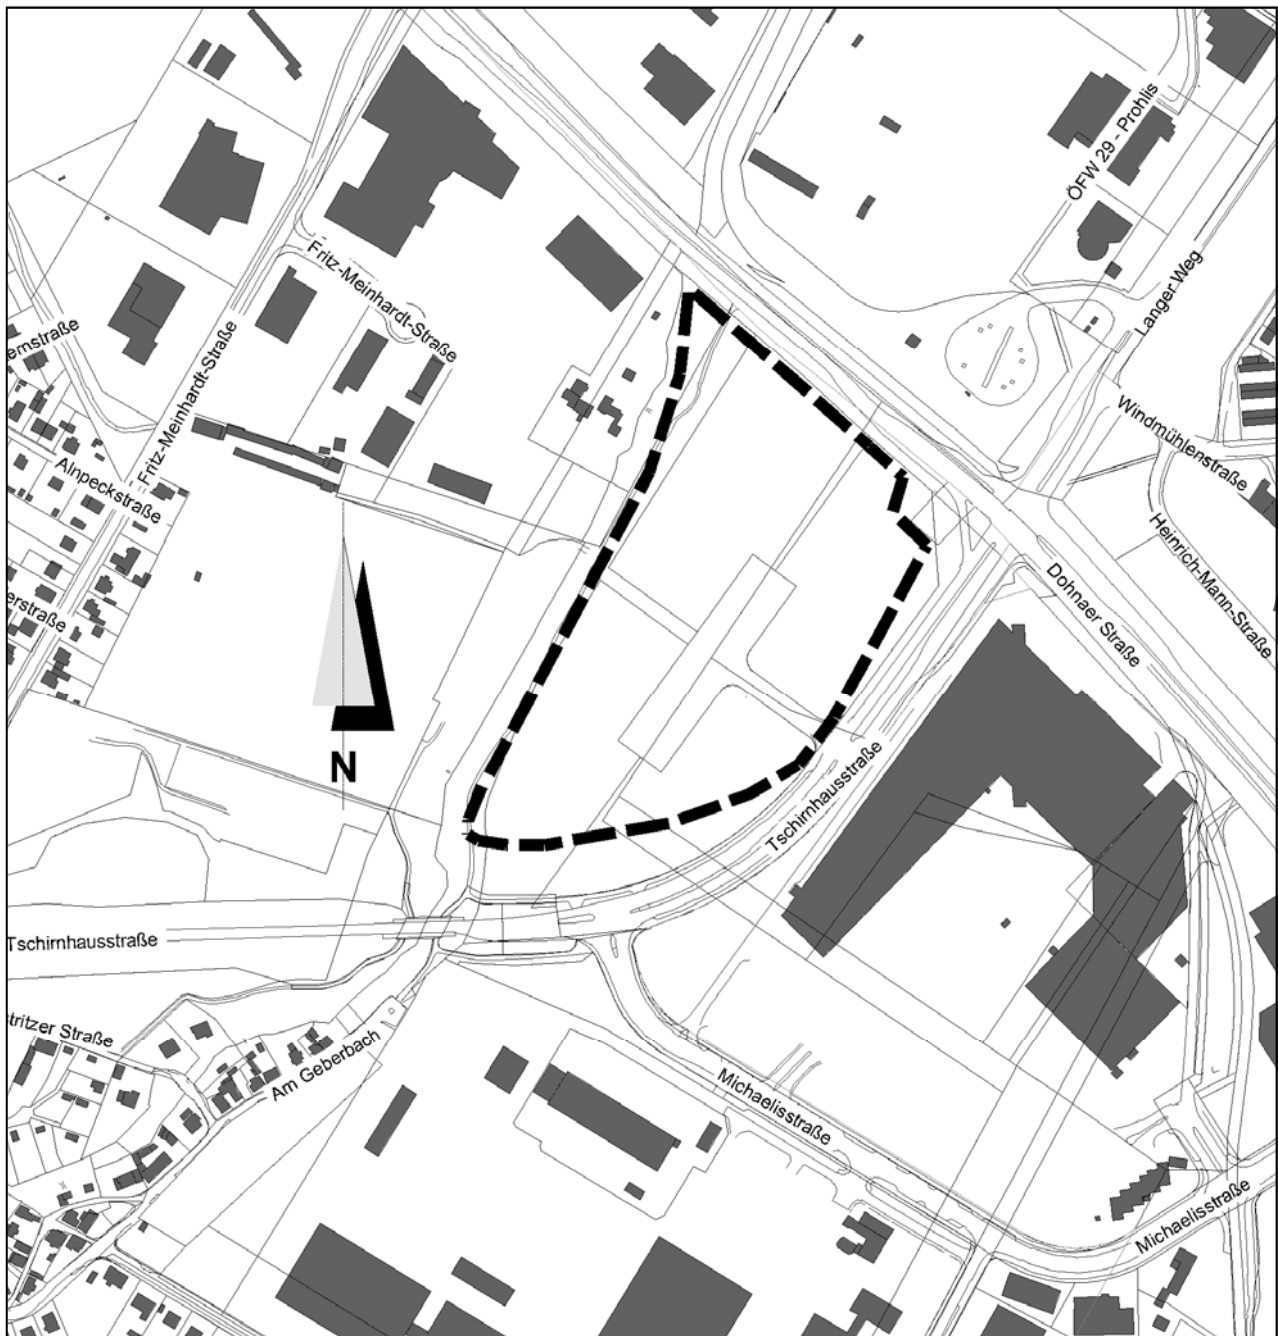

29. April 2009

Flächennutzungsplan-Änderung Nr. 54

Ortsamt Prohlis

Teilbereich Tschirnhausstraße/Dohnaer Straße

Übersichtsplan Maßstab 1:5000

— — — Grenze des räumlichen Geltungsbereiches